Приложение №3 към Заповед №372 от 22.04.2026 г. на Изпълнителния директор на ИАГ

Образец по чл. 53, ал. 6 от НСГ

Одобрил:.....инж. Димитър Желев.....

/име, фамилия и подпис/:.....

дата: 23.10.2026 г.,

№ и дата на удостоверението за упражняване на лесовъдска практика: 9320/26.05.2013 г.

Утвърдил:.....

/име, фамилия,/ подпис:.....

/попълва се само в случаите на чл. 53, ал. 4 от НСГ/

дата:.....г.,

№ и дата на удостоверението за упражняване на лесовъдска практика: .....

ТЕХНОЛОГИЧЕН ПЛАН № 1


За добив на дървесина от отдел 6 подотдел К

На ТП ДГС/ДЛС/УОГС Батак /*попълва се само за държавни гори*/

Община Батак; Землище с. Нова Махала;

имот с (кадастрален идентификатор/КВС) №....., /*попълва се само за недържавни гори*/

I. Схема за добива на дървесина от насаждението

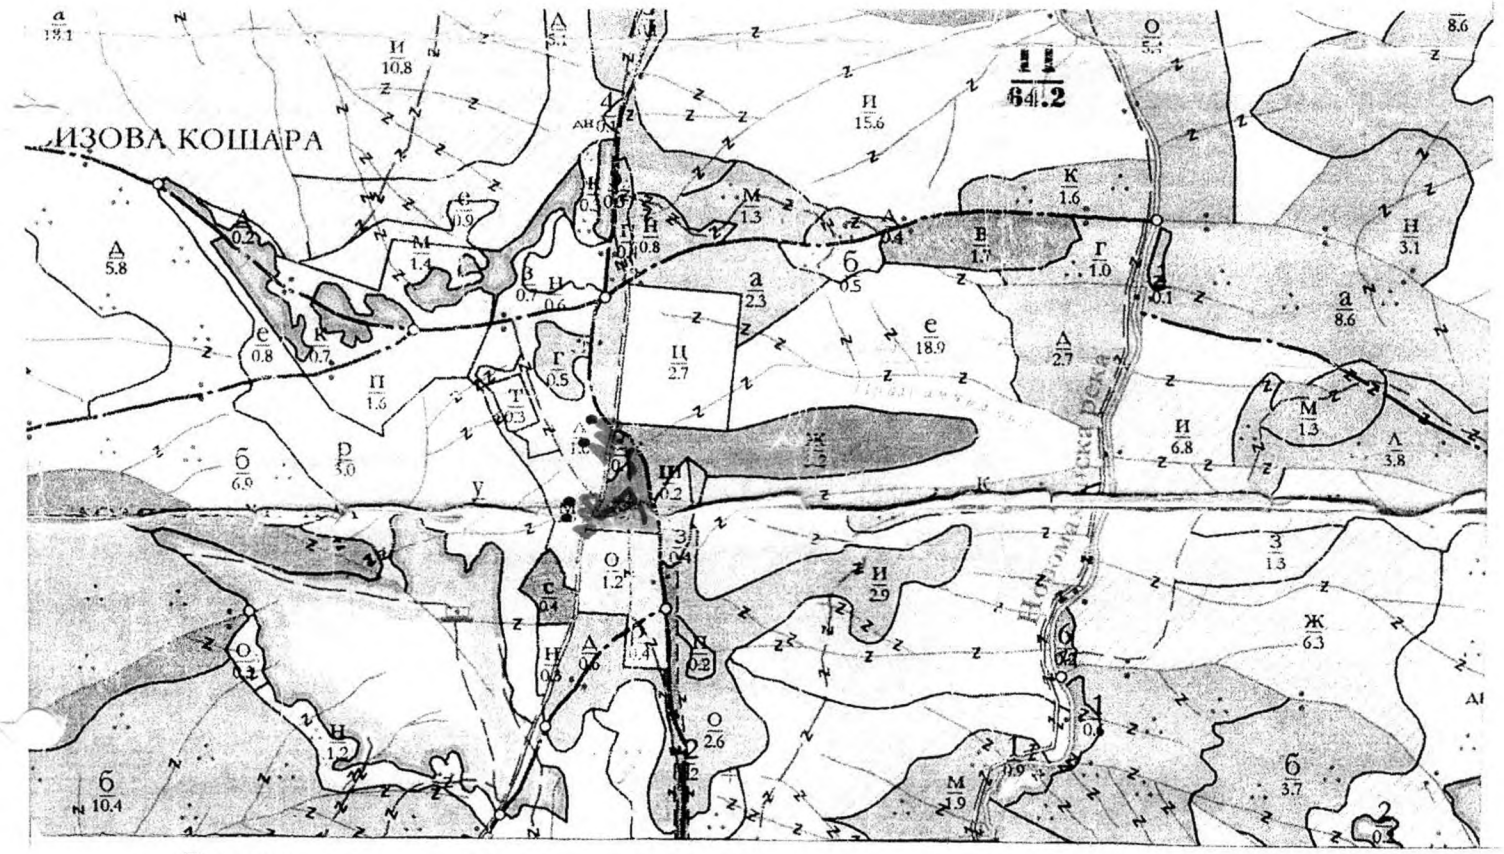

Легенда:

- ±±±± проектирани коларски вр. извозни пътища
- проектирани тракторни вр. извозни пътища
- съществуващи извозни пътища
- временен склад Дъмпсесилница
- съществуващ автомобилен път
- трасе на въжена линия
- просека
- проектиран автомобилен път
- Място за зареждане и битови отпадъци
- .....

На схемата задължително се нанасят контурите на насаждението/имота, съществуващите и проектирани временни горски пътища, просеките, просеките за въжени линии, извозни пътища, временни складове както и връзката им със съществуващата автомобилна пътна мрежа.

II. Технологични указания и параметри на технологичната инфраструктура

1. Дървесината в насаждението да се добива при спазване на технологичната схема по т. I

2. Сечта ще се извършва с (моторен трион, ръчно, машини; кастренето на отсечените стъбла се извършва: в сечище, на временен склад) Моторен трион, кастренето на отсечените дървета да се извършва в сечища

3. Извозът от сечището до временните складове ще се осъществява с: Колесен трактор
и животинска сила

На (цели стъбла, дълги/къси секции, сортименти, чипс и др.; с влачене по терена, изцяло натоварени)
На къси секции и сортименти с влачене по терена до
временен склад.

4. Проектирани нови горски автомобилни пътища съгласно Наредба 5 за строителството в горските територии без промяна на предназначението им: дължина .....м. широчина .....м.

5. Изграждане/ремонт на временни извозни горски пътища (вярното се подчертава):

5.1. Тракторни – допустимо разстояние между тях .....м (не по-малко от 40 м), дължина .....м, широчина 4 м.

5.2. Коларски - разстояние между тях.....м (не по-малко от 40 м), дължина .....м, широчина ... м

6. Просеки за въжени линии: ..... бр.

допустимо разстояние между просеките ..... м., дължина ..... м., широчина ..... м.

7. Направа на просеки .....бр.

допустимо разстояние между тях .....м., дължина .....м., широчина ..... м.

8. Изграждане на нови временни складове (бр., площ в ха) .....

.....

9. Мерки за опазване на оставащите на корен дървета, подраста, младиняка и почвата
Ще се опазват от наранявание оставащите на корен дървета.

10. Начини на почистване на сечището Ръчно-механизирано разкъсване по удобна сечище

11. Материалите ще се извозят до временен склад м. Полигона

когато мястото на временния склад няма данни, позволяващи точното му определяне или попада извън мащаба на схемата по т. I, се посочват географските му координати в градуси, минути и секунди.

12. Средно извозно разстояние 50м.;

13. Други указания: Разкрайването да става съгласно заповед на НИГП гр. Смолян
Насаждението попада над ГРУС 1, ГРУС 2 и ГРУС 3 за което се спазват мерките от
листа за превантивна идентификация

Да се изнасят битовите отпадъци от сечището извън горските територии на определените за това места.

14. Всички операции по подготвителните и основните работи да се извършват съгласно изискванията на Правилника за здравословни и безопасни условия на труд в горите и правилата за противопожарна безопасност в горите.

Известно ми е, че за посочени или попълнени неверни данни в настоящия документ нося наказателна отговорност по реда на Глава девета от Наказателния кодекс,

Изготвил: Мехмед Мурад ..... */подпис, име и фамилия/*

дата: 07.09.2026 г.,

Място на издаване: гр. Банак

№ и дата на удостоверението за упражняване на
лесовъдска практика: 11373/21.04.2015г

ЗАПОЗНАТ с технологичния план: ...../попълва се след издаването на позволителното за сеч/

Лицето по чл. 108, ал. 2 от ЗГ, на което е издадено позволително за сеч № .....

.....

/ трите имена, подпис, дата - /

№ и дата на удостоверението за упражняване на лесовъдска практика: .....

Приложение №3 към Заповед №372 от 22.04.2026 г. на Изпълнителния директор на ИАГ

Образец по чл. 53, ал. 6 от НСГ

Одобрил:.....
.....
/име, фамилия и подпис/: .....


дата:.....г.,
№ и дата на удостоверението за упражняване на лесовъдска практика: .....

Утвърдил:.....
.....
име, фамилия,/ подпис: .....
/попълва се само в случаите на чл. 53, ал. 4 от НСГ/
дата:.....г.,
№ и дата на удостоверението за упражняване на лесовъдска практика: .....

ТЕХНОЛОГИЧЕН ПЛАН № ...

За добив на дървесина от отдел.....подотдел.....
На ТП ДГС/ДЛС/УОГС.....*/попълва се само за държавни гори/*
Община .....; Землище .....;
имот с (кадастрален идентификатор/КВС) №....., */попълва се само за недържавни гори/*

I. Схема за добива на дървесина от насаждението

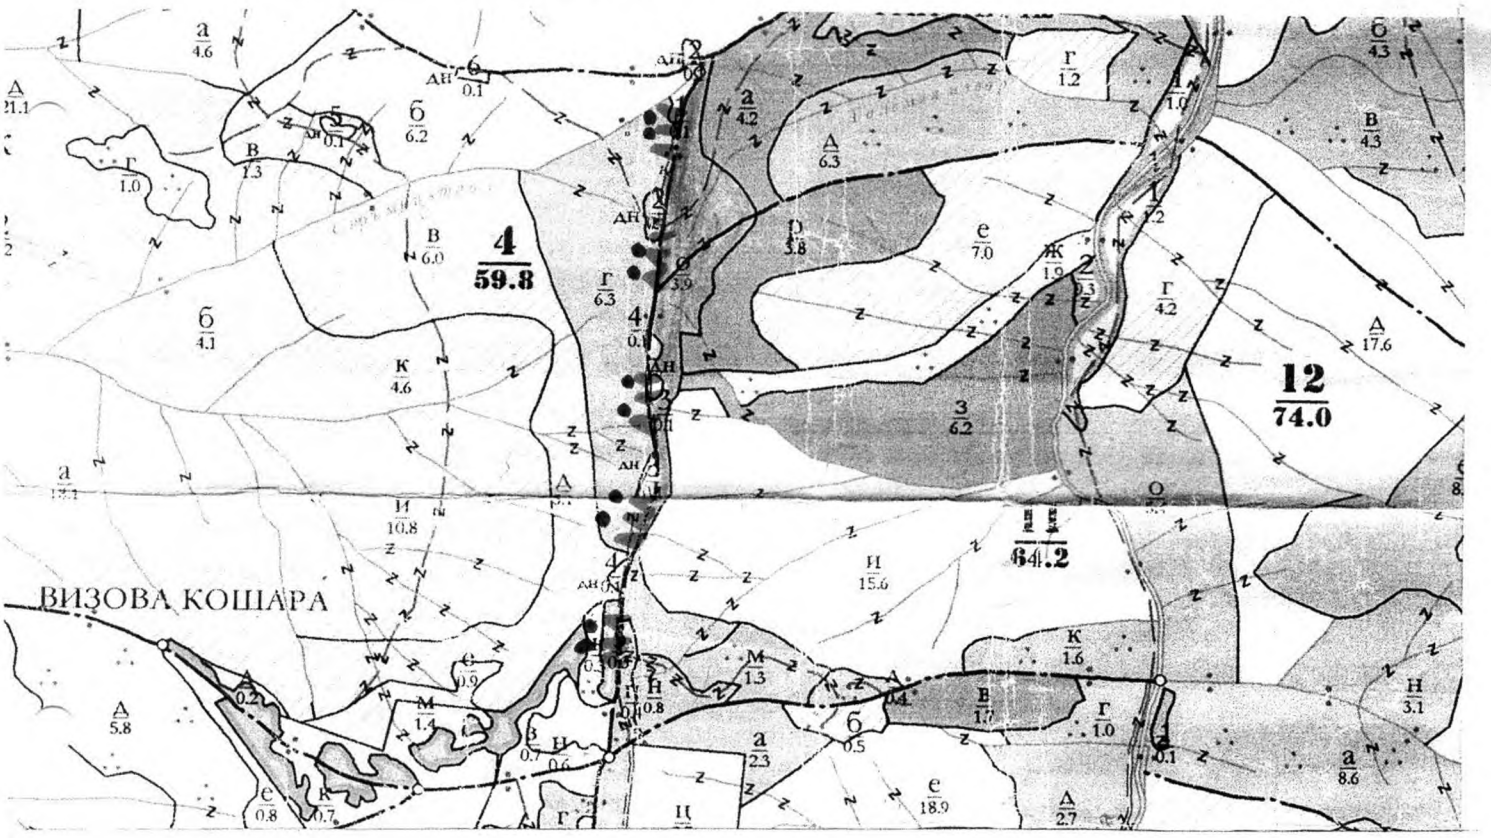

Легенда:

- проектирани коларски вр. извозни пътища
- съществуващи извозни пътища
- съществуващ автомобилен път
- просека
- .....
- проектирани тракторни вр. извозни пътища
- временен склад
- трасе на въжена линия
- проектиран автомобилен път
- .....

На схемата задължително се нанасят контурите на насаждението/имота, съществуващите и проектирани временни горски пътища, просеките, просеките за въжени линии, извозни пътища, временни складове както и връзката им със съществуващата автомобилна пътна мрежа.

II. Технологични указания и параметри на технологичната инфраструктура

1. Дървесината в насаждението да се добива при спазване на технологичната схема по т. I
2. Сечта ще се извършва с (моторен трион, ръчно, машини; кастренето на отсечените стъбла се извършва: в сечище, на временен склад) .....
.....

3. Извозът от сечището до временните складове ще се осъществява с Колесен трактор и зимовотска дърпоклана сила

на (цели стъбла, дълги/къси секции, сортименти, чипс и др.; с влачене по терена, изцяло натоварени) На къси секции, сортиментите с влачене по терена

4. Проектирани нови горски автомобилни пътища съгласно Наредба 5 за строителството в горските територии без промяна на предназначението им: дължина .....м. широчина .....м.

5. Изграждане/ремонт на временни извозни горски пътища (вярното се подчертава):

5.1. Тракторни – допустимо разстояние между тях .....м (не по-малко от 40 м), дължина .....м, широчина 4 м.

5.2. Коларски - разстояние между тях.....м (не по-малко от 40 м), дължина .....м, широчина ... м

6. Просеки за въжени линии: ..... бр.

допустимо разстояние между просеките ..... м., дължина ..... м., широчина ..... м.

7. Направа на просеки .....бр.

допустимо разстояние между тях .....м., дължина .....м., широчина ..... м.

8. Изграждане на нови временни складове (бр., площ в ха) .....

9. Мерки за опазване на оставащите на корен дървета, подраста, младиняка и почвата Да не опазват от нараняване оставащите не таксираните дървета

10. Начини на почистване на сечището Събиране на остатъците на купчини в сечището

11. Материалите ще се извозят до временен склад...м...Дърпоглавица

когато мястото на временния склад няма данни, позволяващи точното му определяне или попада извън мащаба на схемата по т. I, се посочват географските му координати в градуси, минути и секунди.

12. Средно извозно разстояние 300 м.;

13. Други указания: Разкрояването на материала да става съгласно заповед № 10 НАП-Аспарух. Наследяването да се извършва в съответствие с чл. 2 от Наредбата за

Да се изнасят битовите отпадъци от сечището извън горските територии на определените за това места.

14. Всички операции по подготвителните и основните работи да се извършват съгласно изискванията на Правилника за здравословни и безопасни условия на труд в горите и правилата за противопожарна безопасност в горите.

Известно ми е, че за посочени или попълнени неверни данни в настоящия документ нося наказателна отговорност по реда на Глава девета от Наказателния кодекс,

Изготвил: Цанко Попков *(подпис, име и фамилия)*

дата: 24.06.2016 г.,

Място на издаване: гр. Батак

№ и дата на удостоверението за упражняване на лесовъдска практика: №3991/18.08.2011г.

ЗАПОЗНАТ с технологичния план: ...../попълва се след издаването на позволителното за сеч/

Лицето по чл. 108, ал. 2 от ЗГ, на което е издадено позволително за сеч № .....

/ трите имена, подпис, дата - /

№ и дата на удостоверението за упражняване на лесовъдска практика: .....

Приложение №3 към Заповед №372 от 22.04.2026 г. на Изпълнителния директор на ИАГ

Образец по чл. 53, ал. 6 от НСГ

Одобрил: ……
…ст.…Димитър Ив…
/име, фамилия и подпис/: ……

дата: 23.10.2026 г.

№ и дата на удостоверението за упражняване на лесовъдска практика: …26/20.08.2015…

Утвърдил: ……
…инж. Ц. Ор… Изр…в
име, фамилия,/ подпис: ……

/попълва се само в случаите на чл. 53, ал. 4 от НСГ/

дата: …….г.,

№ и дата на удостоверението за упражняване на лесовъдска практика: …53/2015…

ТЕХНОЛОГИЧЕН ПЛАН № ….


За добив на дървесина от отдел……17……подотдел……я……

На ТП ДГС/ДЛС/УОГС……Батак……/*попълва се само за държавни гори*/

Община ……Батак……; Землище с.Ново Ма…Махала……;

имот с (кадастрален идентификатор/КВС) №……, /*попълва се само за недържавни гори*/

I. Схема за добива на дървесина от насаждението

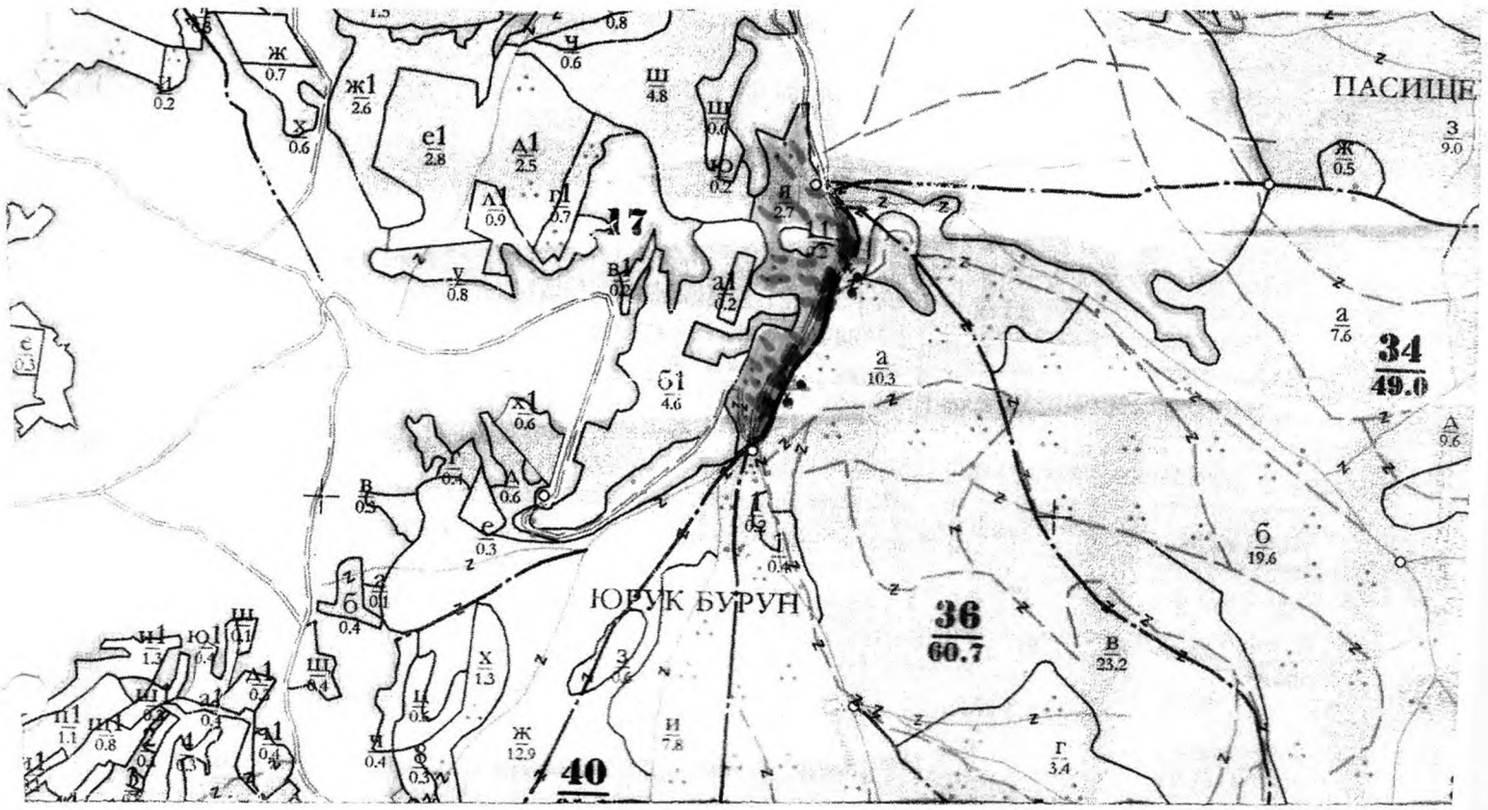

Легенда:

- ± ± ± ± проектирани коларски вр. извозни пътища
- проектирани тракторни вр. извозни пътища
- съществуващи извозни пътища
- временен склад Временен
- съществуващ автомобилен път
- xxxxxx трасе на въжена линия
- просека
- проектиран автомобилен път
- Маса за зареждане и бистобиотпадъци
- Буферна зона

На схемата задължително се нанасят контурите на насаждението/имота, съществуващите и проектирани времен горски пътища, просеките, просеките за въжени линии, извозни пътища, временни складове както и връзката им с съществуващата автомобилна пътна мрежа.

II. Технологични указания и параметри на технологичната инфраструктура

1. Дървесината в насаждението да се добива при спазване на технологичната схема по т. I

2. Сечта ще се извършва с (моторен трион, ръчно, машини; кастренето на отсечените стъбла се извършв сечище, на временен склад) моторен трион, кастренето на отсечените дървета да се извършва в сечище

3. Извозът от сечището до временните складове ще се осъществява с ..... *животинска* .....
дегълтелна сила и колесен трактор
на (цели стъбла, дълги/къси секции, сортименти, чипс и др.; с влачене по терена, изцяло натоварени) .....
къси секции и сортименти с влачене по терена до временен склад
4. Проектирани нови горски автомобилни пътища съгласно Наредба 5 за строителството в горските територии без промяна на предназначението им: дължина .....м. широчина .....м.
5. Изграждане/ремонт на временни извозни горски пътища (вярното се подчертава):
5.1. Тракторни – допустимо разстояние между тях .....м (не по-малко от 40 м), дължина .....м. широчина 4 м.
5.2. Коларски - разстояние между тях.....м (не по-малко от 40 м), дължина .....м, широчина ... м
6. Просеки за въжени линии: ..... бр.
допустимо разстояние между просеките ..... м., дължина ..... м., широчина ..... м.
7. Направа на просеки .....бр.
допустимо разстояние между тях .....м., дължина .....м., широчина ..... м.
8. Изграждане на нови временни складове (бр., площ в ха) .....
.....
9. Мерки за опазване на оставащите на корен дървета, подраста, младиняка и почвата
Не се отглеждат от направяване оставащите на корен дървета
10. Начини на почистване на сечището *Разхвърляна равномерно по цялото сечище*
11. Материалите ще се извозят до временен склад. *Описан*
когато мястото на временния склад няма данни, позволяващи точното му определяне или попада извън машаба на схемата по т. I, се посочват географските му координати в градуси, минути и секунди.
12. Средно извозно разстояние *130 м.*;
13. Други указания *Разкройването на материала да става според спецификацията на ЮИТП Смолян. Доставянето докъм ГВС-1, ГВС-2 да се отглеждат мерките за предохранителна маркировка*
Да се изнасят битовите отпадъци от сечището извън горските територии на определените за това места.
14. Всички операции по подготвителните и основните работи да се извършват съгласно изискванията на Правилника за здравословни и безопасни условия на труд в горите и правилата за противопожарна безопасност в горите.

Известно ми е, че за посочени или попълнени неверни данни в настоящия документ нося наказателна отговорност по реда на Глава девета от Наказателния кодекс,
Изготвил: *Мехмед Мурад* */подпис, име и фамилия/*
дата: *08.10.2026* г.,
Място на издаване. *Енав*
№ и дата на удостоверението за упражняване на
лесовъдска практика: *11343/21.04.2015г*

ЗАПОЗНАТ с технологичния план: ...../попълва се след издаването на позволителното за сеч/
Лицето по чл. 108, ал. 2 от ЗГ, на което е издадено позволително за сеч № .....
.....
/ трите имена, подпис, дата - /
№ и дата на удостоверението за упражняване на лесовъдска практика: .....

Приложение №3 към Заповед №372 от 22.04.2026 г. на Изпълнителния директор на ИАГ

Образец по чл. 53, ал. 6 от НСГ

Одобрил:.....
.....
/име, фамилия и подпис/: .....

дата: 23.10.2026 г.


№ и дата на удостоверението за упражняване на лесовъдска практика: 9226/28.08.2013 г.

Утвърдил:.....
.....
име, фамилия,/ подпис: .....
/попълва се само в случаите на чл. 53, ал. 4 от НСГ/
дата:.....г.,
№ и дата на удостоверението за упражняване на лесовъдска практика: .....

ТЕХНОЛОГИЧЕН ПЛАН № ..1.

За добив на дървесина от отдел.....20.....подотдел.....Г.....
На ТП ДГС/ДЛС/УОГС.....БАТАК.....*/попълва се само за държавни гори/*
Община .....БАТАК.....; Землище с. НОВА МАХАЛА.....;
имот с (кадастрален идентификатор/КВС) №....., */попълва се само за недържавни гори/*

I. Схема за добива на дървесина от насаждението

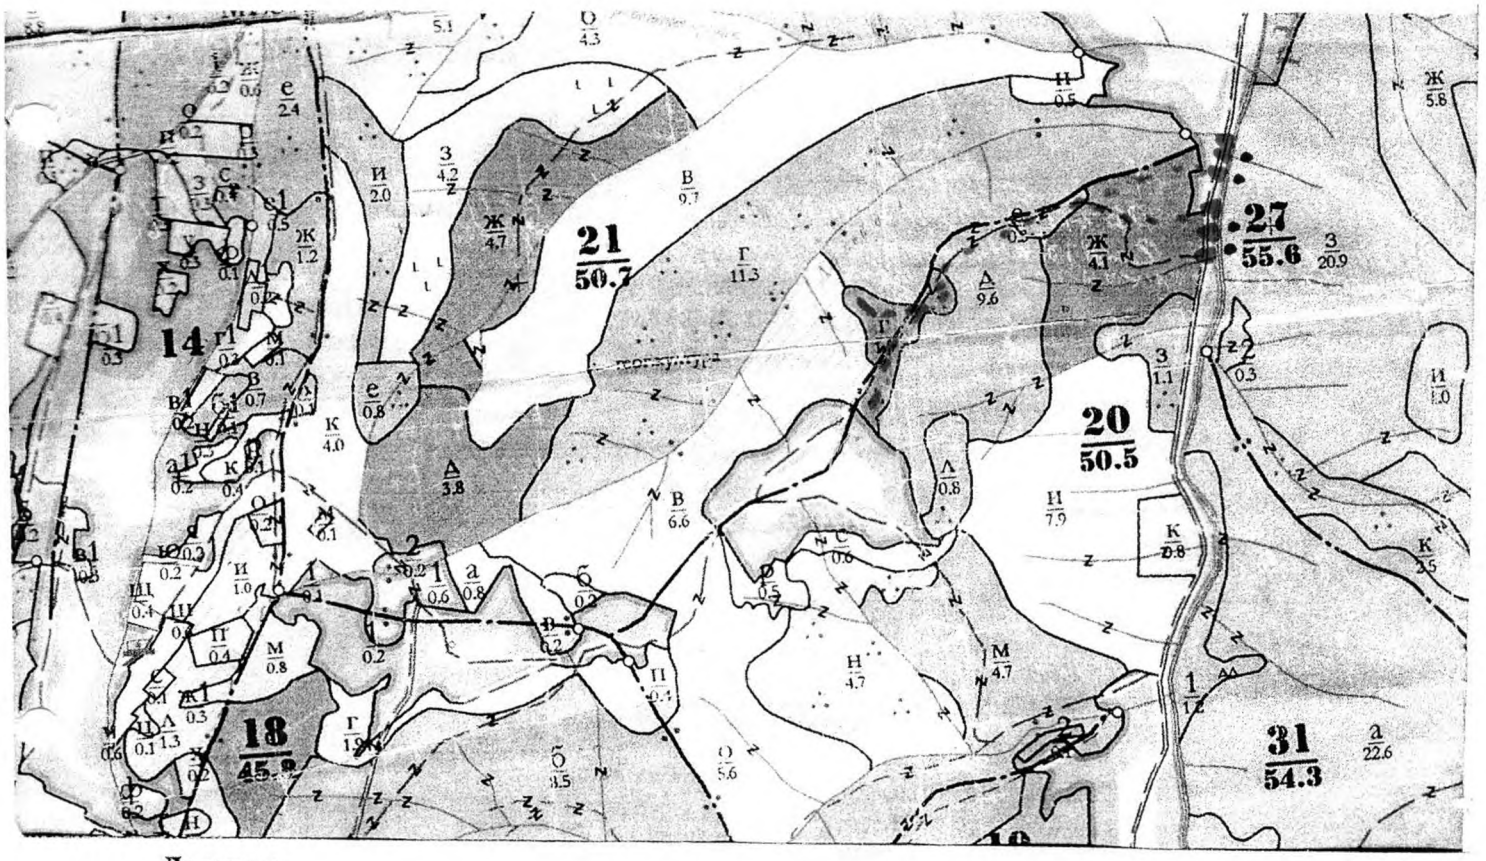

Легенда:

- ±±±± проектирани коларски вр. извозни пътища
- проектирани тракторни вр. извозни пътища
- съществуващи извозни пътища
- временен склад Площадка
- съществуващ автомобилен път
- xxxxxx трасе на въжена линия
- просека
- проектиран автомобилен път
- Място за заряждане с битови отпадъци .....

На схемата задължително се нанасят контурите на насаждението/имота, съществуващите и проектирани временни горски пътища, просеките, просеките за въжени линии, извозни пътища, временни складове както и връзката им със съществуващата автомобилна пътна мрежа.

II. Технологични указания и параметри на технологичната инфраструктура

1. Дървесината в насаждението да се добива при спазване на технологичната схема по т. I
2. Сечта ще се извършва с (моторен трион, ръчно, машини; кастренето на отсечените стъбла се извършва: в сечище, на временен склад) Моторен трион, кастренето на отсечените дървета ще се извършва в сечището

3. Извозът от сечището до временните складове ще се осъществява с Колесен трактор и животинска теглителна сила

на (цели стъбла, дълги/къси секции, сортименти, чипс и др.; с влачене по терена, изцяло натоварени) На къси секции и сортименти с влачене по терена до временен склад

4. Проектирани нови горски автомобилни пътища съгласно Наредба 5 за строителството в горските територии без промяна на предназначението им: дължина .....м. широчина .....м.

5. Изграждане/ремонт на временни извозни горски пътища (вярното се подчертава):

5.1. Тракторни – допустимо разстояние между тях .....м (не по-малко от 40 м), дължина .....м, широчина 4 м.

5.2. Коларски - разстояние между тях.....м (не по-малко от 40 м), дължина .....м, широчина ... м

6. Просеки за въжени линии: ..... бр.

допустимо разстояние между просеките ..... м., дължина ..... м., широчина ..... м.

7. Направа на просеки .....бр.

допустимо разстояние между тях .....м., дължина .....м., широчина ..... м.

8. Изграждане на нови временни складове (бр., площ в ха) .....

.....

9. Мерки за опазване на оставащите на корен дървета, подраста, младиняка и почвата Да се отнезбе от нараняване оставащите на корен дървета

10. Начини на почистване на сечището ..... разхвърляне по цялата сечищ е

11. Материалите ще се извозят до временен склад ...м. Кизилца

когато мястото на временния склад няма данни, позволяващи точното му определяне или попада извън мащаба на схемата по т. 1, се посочват географските му координати в градуси, минути и секунди.

12. Средно извозно разстояние ...500 п...;

13. Други указания: Разкройването да става съгласно зпповед на КОЦ "Сълзин" Насищането капаците към ГВКС-1, ГВКС-2 дн. се спазват. Невзети от листа за предварителна идентификация

Да се изнасят битовите отпадъци от сечището извън горските територии на определените за това места.

14. Всички операции по подготвителните и основните работи да се извършват съгласно изискванията на Правилника за здравословни и безопасни условия на труд в горите и правилата за противопожарна безопасност в горите.

Известно ми е, че за посочени или попълнени неверни данни в настоящия документ нося наказателна отговорност по реда на Глава девета от Наказателния кодекс,

Изготвил: Инж. Мехмед Мурад ..... */подпис, име и фамилия/*

дата: 19.06.2026 г.,

Място на издаване гр. Кърджали

№ и дата на удостоверението за упражняване на лесовъдска практика: 11.377/21.04.2015г

ЗАПОЗНАТ с технологичния план: ...../попълва се след издаването на позволителното за сеч/

Лицето по чл. 108, ал. 2 от ЗГ, на което е издадено позволително за сеч № .....

.....

/ трите имена, подпис, дата - /

№ и дата на удостоверението за упражняване на лесовъдска практика: .....

Приложение №3 към Заповед №372 от 22.04.2026 г. на Изпълнителния директор на ИАГ

Образец по чл. 53, ал. 6 от НСГ

Одобрил:.....
.....
/име, фамилия и подпис/:.....


дата: 23.10.2026 год.,
№ и дата на удостоверението за упражняване на лесовъдска практика: .....

Утвърдил:.....
.....
име, фамилия,/ подпис: .....
/попълва се само в случаите на чл. 53, ал. 4 от НСГ/
дата:.....г.,
№ и дата на удостоверението за упражняване на лесовъдска практика: .....

ТЕХНОЛОГИЧЕН ПЛАН № ..1..

За добив на дървесина от отдел.....20.....подотдел.....Л.....
На ТП ДГС/ДЛС/УОГС.....БАНСКО.....*/попълва се само за държавни гори/*
Община .....БАНСКО.....; Землище .с. Ново Махала.....;
имот с (кадастрален идентификатор/КВС) №....., */попълва се само за недържавни гори/*

I. Схема за добива на дървесина от насаждението

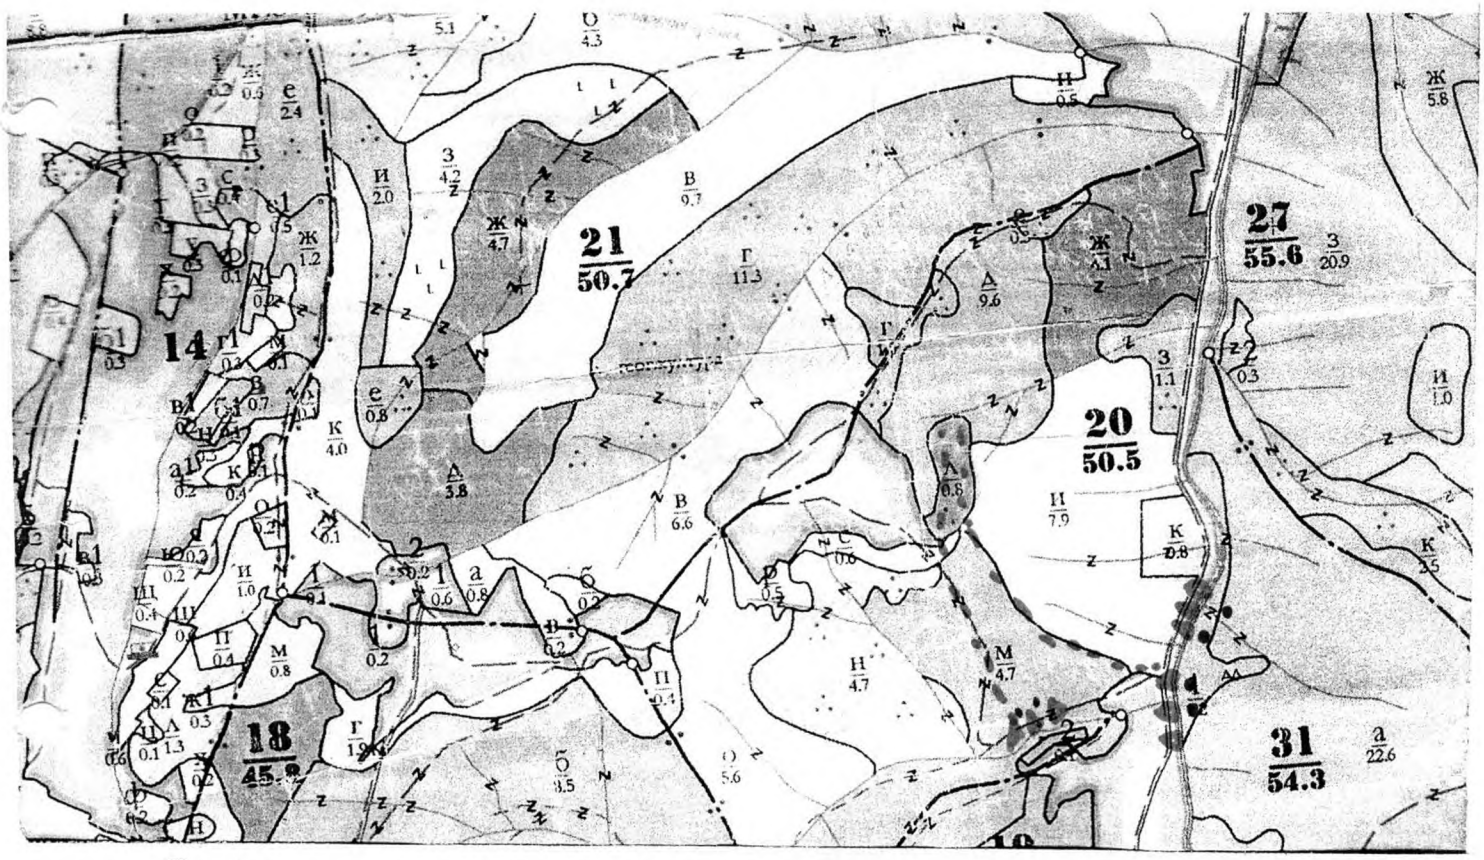

Легенда:

- ±±±± проектирани коларски вр. извозни пътища
- проектирани тракторни вр. извозни пътища
- съществуващи извозни пътища
- временен склад Пизтлица
- съществуващ автомобилен път
- трасе на въжена линия
- просека
- проектиран автомобилен път
- Линеен знак за забрана и бентови отпечатъци
- .....

На схемата задължително се нанасят контурите на насаждението/имота, съществуващите и проектирани временни горски пътища, просеките, просеките за въжени линии, извозни пътища, временни складове както и връзката им със съществуващата автомобилна пътна мрежа.

II. Технологични указания и параметри на технологичната инфраструктура

1. Дървесината в насаждението да се добива при спазване на технологичната схема по т. I
2. Сечта ще се извършва с (моторен трион, ръчно, машини; кастренето на отсечените стъбла се извършва: сечище, на временен склад) моторен трион, кастренето на отсечените дървета да се извършва в сечищата

3. Извозът от сечището до временните складове ще се осъществява с..колесен трактор и животинска теглителна сила

на (цели стъбла, дълги/къси секции, сортименти, чипс и др.; с влачене по терена, изцяло натоварени)..... на къси секции и сортименти с влачене по терена

4. Проектирани нови горски автомобилни пътища съгласно Наредба 5 за строителството в горските територии без промяна на предназначението им: дължина .....м. широчина .....м.

5. Изграждане/ремонт на временни извозни горски пътища (вярното се подчертава):

5.1. Тракторни – допустимо разстояние между тях .....м (не по-малко от 40 м), дължина .....м, широчина 4 м.

5.2. Коларски - разстояние между тях.....м (не по-малко от 40 м), дължина .....м, широчина ... м

6. Просеки за въжени линии: ..... бр.

допустимо разстояние между просеките ..... м., дължина ..... м., широчина ..... м.

7. Направа на просеки .....бр.

допустимо разстояние между тях .....м., дължина .....м., широчина ..... м.

8. Изграждане на нови временни складове (бр., площ в ха) .....

.....

9. Мерки за опазване на оставащите на корен дървета, подраста, младиняка и почвата Да се използват от направяване оставащите на корен дървета

10. Начини на почистване на сечището ..... Разхвърлено по цялата сечище

11. Материалите ще се извозят до временен склад. м. Лизица

когато мястото на временния склад няма данни, позволяващи точното му определяне или попада извън мащаба на схемата по т. 1, се посочват географските му координати в градуси, минути и секунди.

12. Средно извозно разстояние ..350.....;

13. Други указания: Разкройването на дървата съгласно заповед на ЮЗДП гр. Смолян. Насищането горите кам ГРК 1; ГРК 2 и п. се спазват. Сечищата да бъдат за кратък период. Предварителни инструктажи

Да се изнасят битовите отпадъци от сечището извън горските територии на определените за това места.

14. Всички операции по подготвителните и основните работи да се извършват съгласно изискванията на Правилника за здравословни и безопасни условия на труд в горите и правилата за противопожарна безопасност в горите.

Известно ми е, че за посочени или попълнени неверни данни в настоящия документ нося наказателна отговорност по реда на Глава девета от Наказателния кодекс,

Изготвил: Мехмет Мурад *(подпис, име и фамилия)*

дата: 18.06.2026 г.,

Място на издаване: гр. БАТАК

№ и дата на удостоверението за упражняване на лесовъдска практика: 11.373/21.04.2015г

ЗАПОЗНАТ с технологичния план: ...../попълва се след издаването на позволителното за сеч/

Лицето по чл. 108, ал. 2 от ЗГ, на което е издадено позволително за сеч № .....

.....

/ трите имена, подпис, дата - /

№ и дата на удостоверението за упражняване на лесовъдска практика: .....

Приложение №3 към Заповед №372 от 22.04.2026 г. на Изпълнителния директор на ИАГ

Образец по чл. 53, ал. 6 от НСГ

Одобрил: ……
……
/име, фамилия и подпис/ ……

дата: 23.10.2026 г.,
№ и дата на удостоверението за упражняване на лесовъдска практика: 9326/26.08.2013 г.

Утвърдил: ……
……
име, фамилия,/ подпис: ……
/попълва се само в случаите на чл. 53, ал. 4 от НСГ/
дата: ……г.,
№ и дата на удостоверението за упражняване на лесовъдска практика: ……

ТЕХНОЛОГИЧЕН ПЛАН № 1

За добив на дървесина от отдел 26 подотдел Г
На ТП ДГС/ДЛС/УОГС БАТАК /попълва се само за държавни гори/
Община БАТАК; Землище с. НОВА МАХАЛА;
имот с (кадастрален идентификатор/КВС) №……, /попълва се само за недържавни гори/

I. Схема за добива на дървесина от насаждението



Легенда:

- ± ± ± ± проектирани коларски вр. извозни пътища
- проектирани тракторни вр. извозни пътища
- съществуващи извозни пътища
- временен склад Пизиците
- съществуващ автомобилен път
- трасе на въжена линия
- просека
- проектиран автомобилен път
- Място за зареждане и бидове с отпадъци ……

На схемата задължително се нанасят контурите на насаждението/имота, съществуващите и проектирани временни горски пътища, просеките, просеките за въжени линии, извозни пътища, временни складове както и връзката им със съществуващата автомобилна пътна мрежа.

II. Технологични указания и параметри на технологичната инфраструктура

1. Дървесината в насаждението да се добива при спазване на технологичната схема по т. I
2. Сечта ще се извършва с (моторен трион, ръчно, машини; кастренето на отсечените стъбла се извършва: в сечище, на временен склад) с моторен трион, кастренето на отсечените дървета ще се извършва в сечище

3. Извозът от сечището до временните складове ще се осъществява с ..... ИЗБОРИНСКА ТЕГЛИЧЕЛНА СИЛА .....

на (цели стъбла, дълги/къси секции, сортименти, чипс и др.; с влачене по терена, изцяло натоварена) .....

НА КЪСИ СЕКЦИИ И СОРТИМЕНТИ С ВЛАЧЕНЕ ПО ТЕРЕНА ДО ВРЕМЕНЕН СКЛАД.

4. Проектирани нови горски автомобилни пътища съгласно Наредба 5 за строителството в горските територии без промяна на предназначението им: дължина .....м. широчина .....м.

5. Изграждане/ремонт на временни извозни горски пътища (вярното се подчертава):

5.1. Тракторни – допустимо разстояние между тях .....м (не по-малко от 40 м), дължина .....м. широчина 4 м.

5.2. Коларски - разстояние между тях.....м (не по-малко от 40 м), дължина .....м, широчина ... м

6. Просеки за въжени линии: ..... бр.

допустимо разстояние между просеките ..... м., дължина ..... м., широчина ..... м.

7. Направа на просеки .....бр.

допустимо разстояние между тях .....м., дължина .....м., широчина ..... м.

8. Изграждане на нови временни складове (бр., площ в ха) .....

.....

9. Мерки за опазване на оставащите на корен дървета, подраста, младиняка и почвата ДА СЕ ОПАЗВАТ ОТ НАРАНЯВАНЕ ОСТАВЯЩИТЕ НА КОРЕН ДЪРВЕТА.

10. Начини на почистване на сечището РАВНОМЕРНО РАЗХВЪРЛЯНЕ ПО ЦЯЛАТА СЕЧИЩЕ

11. Материалите ще се извозят до временен склад. МЕСТНОСТ .....

когато мястото на временния склад няма данни, позволяващи точното му определяне или попада извън мащаба на схемата по т. I, се посочват географските му координати в градуси, минути и секунди.

12. Средно извозно разстояние 280 м.;

13. Други указания: РАЗКРОЯВАНЕТО НА МАТЕРИАЛА ЩЕ СТАВА СПОРЕД СПЕЦИФИКАЦИОННИ ЛИСТА НА ТП. СЛЕДЖ НАСАЖДЕНИЯТА ПОПАДА КЪМ ГВКС-1 И ГВКС-2 ЩЕ СЕ СПАЗВАТ МЕРКИТЕ ОТ ЛИСТА ЗА ПРЕДВАРИТЕЛНИ ХАРЕКТЕРИСТИКИ

Да се изнасят битовите отпадъци от сечището извън горските територии на определените за това места.

14. Всички операции по подготвителните и основните работи да се извършват съгласно изискванията на Правилника за здравословни и безопасни условия на труд в горите и правилата за противопожарна безопасност в горите.

Известно ми е, че за посочени или попълнени неверни данни в настоящия документ нося наказателна отговорност по реда на Глава девета от Наказателния кодекс,

Изготвил: ..... Мехмед Мурад ..... */подпис, име и фамилия/*

дата: 07.10.2026 г.

Място на издаване: БЛАБЛК

№ и дата на удостоверението за упражняване на лесовъдска практика: 11373/21.04.2015 г.

ЗАПОЗНАТ с технологичния план: ...../попълва се след издаването на позволителното за сеч/

Лицето по чл. 108, ал. 2 от ЗГ, на което е издадено позволително за сеч № .....

.....

/ трите имена, подпис, дата - /

№ и дата на удостоверението за упражняване на лесовъдска практика: .....

Приложение №3 към Заповед №372 от 22.04.2026 г. на Изпълнителния директор на ИАГ

Образец по чл. 53, ал. 6 от НСГ

Одобрил: ……инж. Димитър Иванов……

/име, фамилия и подпис/: ……

дата: 23.04.2026 г.

№ и дата на удостоверението за упражняване на лесовъдска практика: 9120/26.08.2013 г.

Утвърдил: ……

……инж. Иванка Христова……

име, фамилия,/ подпис: ……

/попълва се само в случаите на чл. 53, ал. 4 от НСГ/

дата: ……г.,

№ и дата на удостоверението за упражняване на лесовъдска практика: ……

ТЕХНОЛОГИЧЕН ПЛАН № 1


За добив на дървесина от отдел 40 подотдел „В"

На ТП ДГС/ДЛС/УОГС Ботевград /*попълва се само за държавни гори*/

Община Ботевград; Землище с. Лъка, Ботевградско;

имот с (кадастрален идентификатор/КВС) №……, /*попълва се само за недържавни гори*/

I. Схема за добива на дървесина от насаждението

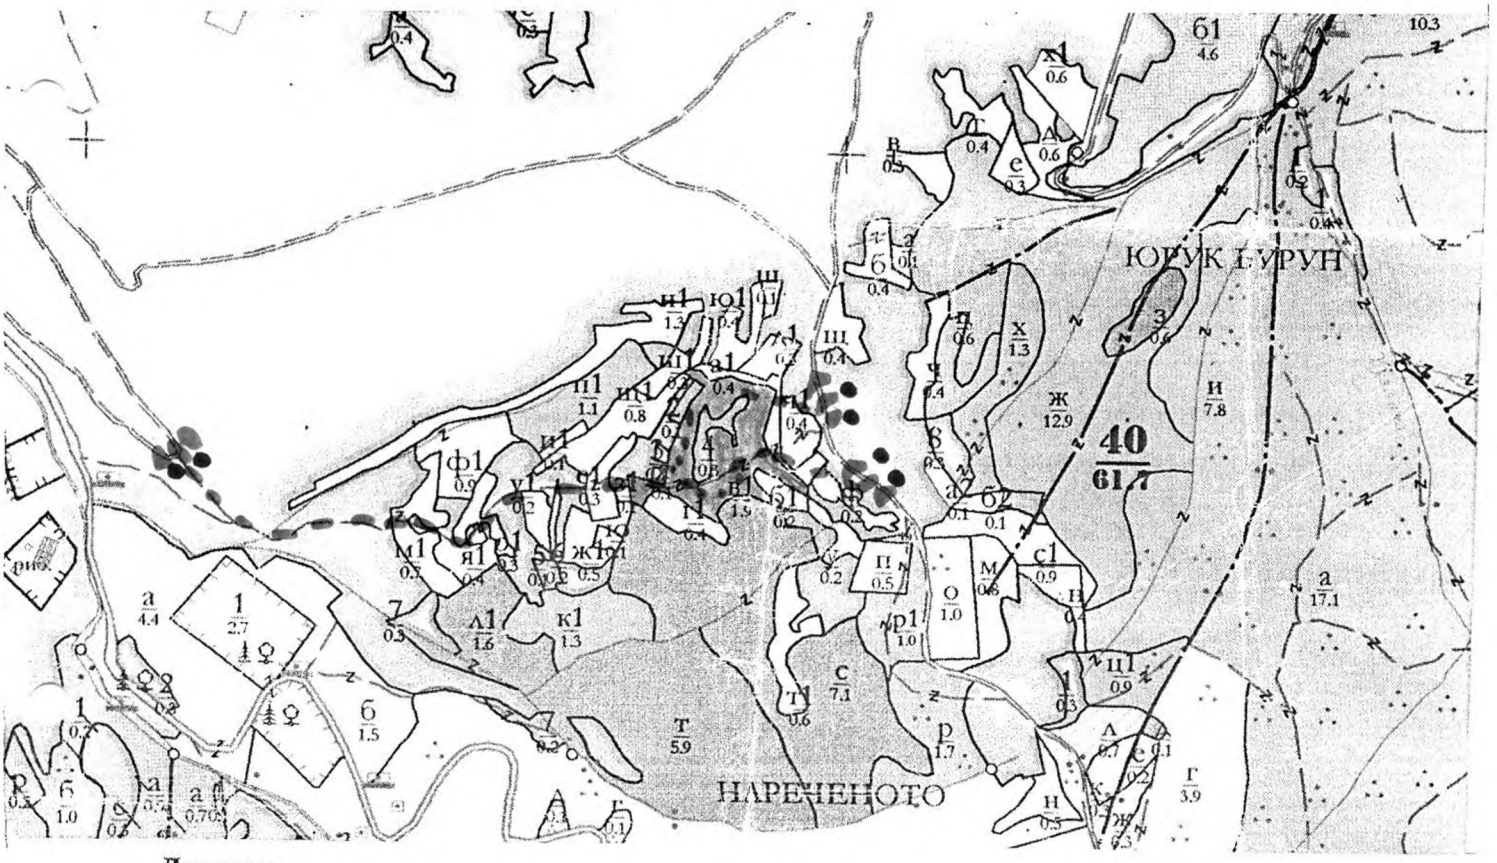

Легенда:

- ± ± ± ± проектирани коларски вр. извозни пътища
- проектирани тракторни вр. извозни пътища
- съществуващи извозни пътища
- временен склад Изпълнителна
- съществуващ автомобилен път
- xxxxxx трасе на въжена линия
- просека
- площ за зареждане и сортови разтоварища
- проектиран автомобилен път
- ……

На схемата задължително се нанасят контурите на насаждението/имота, съществуващите и проектирани временни горски пътища, просеките, просеките за въжени линии, извозни пътища, временни складове както и връзката им със съществуващата автомобилна пътна мрежа.

II. Технологични указания и параметри на технологичната инфраструктура

1. Дървесината в насаждението да се добива при спазване на технологичната схема по т. I

2. Сечта ще се извършва с (моторен трион, ръчно, машини; кастренето на отсечените стъбла се извършва: в сечище, на временен склад) Моторен трион, кастренето на отсечените стъбла да се извършва в сечището

3. Извозът от сечището до временните складове ще се осъществява с... Колесен трактор и животинска теглителна сила
на (цели стъбла, дълги/къси секции, сортименти, чипс и др.; с влачене по терена, изцяло натоварени)
... На къси секции и сортименти с влачене по терена

4. Проектирани нови горски автомобилни пътища съгласно Наредба 5 за строителството в горските територии без промяна на предназначението им: дължина .....м. широчина .....м.

5. Изграждане/ремонт на временни извозни горски пътища (вярното се подчертава):

5.1. Тракторни – допустимо разстояние между тях .....м (не по-малко от 40 м), дължина .....м, широчина 4 м.

5.2. Коларски - разстояние между тях.....м (не по-малко от 40 м), дължина .....м, широчина ... м

6. Просеки за въжени линии: ..... бр.
допустимо разстояние между просеките ..... м., дължина ..... м., широчина ..... м.

7. Направа на просеки .....бр.
допустимо разстояние между тях .....м., дължина .....м., широчина ..... м.

8. Изграждане на нови временни складове (бр., площ в ха) .....
.....

9. Мерки за опазване на оставащите на корен дървета, подраста, младиняка и почвата ... да се опазвали от нараняване оставащите запазени дървета

10. Начини на почистване на сечището ... Разхвърляне в сечището

11. Материалите ще се извозят до временен склад... Иглолич

когато мястото на временния склад няма данни, позволяващи точното му определяне или попада извън мащаба на схемата по т. I, се посочват географските му координати в градуси, минути и секунди.

12. Средно извозно разстояние ..750м.;

13. Други указания: Разкрояването на материалите да става съгласно спецификацията за дърводобив. Спазване на технологичната последователност на извършваните дейности.

Да се изнасят битовите отпадъци от сечището извън горските територии на определените за това места.

14. Всички операции по подготвителните и основните работи да се извършват съгласно изискванията на Правилника за здравословни и безопасни условия на труд в горите и правилата за противопожарна безопасност в горите.

Известно ми е, че за посочени или попълнени неверни данни в настоящия документ нося наказателна отговорност по реда на Глава девета от Наказателния кодекс,

Изготвил: тех. ком. Стоян Стоянов /подпис, име и фамилия/
дата: 24.06.2026 г.,
Място на издаване: гр. Балчик
№ и дата на удостоверението за упражняване на лесовъдска практика: №651К/27.04.2012г.

ЗАПОЗНАТ с технологичния план: ...../попълва се след издаването на позволителното за сеч/
Лицето по чл. 108, ал. 2 от ЗГ, на което е издадено позволително за сеч № .....
.....
/ трите имена, подпис, дата - /
№ и дата на удостоверението за упражняване на лесовъдска практика: .....

Приложение №3 към Заповед №372 от 22.04.2026 г. на Изпълнителния директор на ИАГ

Образец по чл. 53, ал. 6 от НСГ

Одобрил: ……инж. Димитър Ненов……

/име, фамилия и подпис/: ……

дата: 23.10.2026 г.

№ и дата на удостоверението за упражняване на лесовъдска практика: 0726/26.08.2015 г.

Утвърдил: ……

……инж. Петрана Спасова……

име, фамилия,/ подпис: ……

/попълва се само в случаите на чл. 53, ал. 4 от НСГ/

дата: 16.11.26 г.,

№ и дата на удостоверението за упражняване на лесовъдска практика: 24.531.2017 г.

ТЕХНОЛОГИЧЕН ПЛАН № 1


За добив на дървесина от отдел 140 подотдел 3

На ТП ДГС/ДЛС/УОГС Батак /попълва се само за държавни гори/

Община Батак; Землище с. Ж. Махала;

имот с (кадастрален идентификатор/КВС) №……, /попълва се само за недържавни гори/

I. Схема за добива на дървесина от насаждението

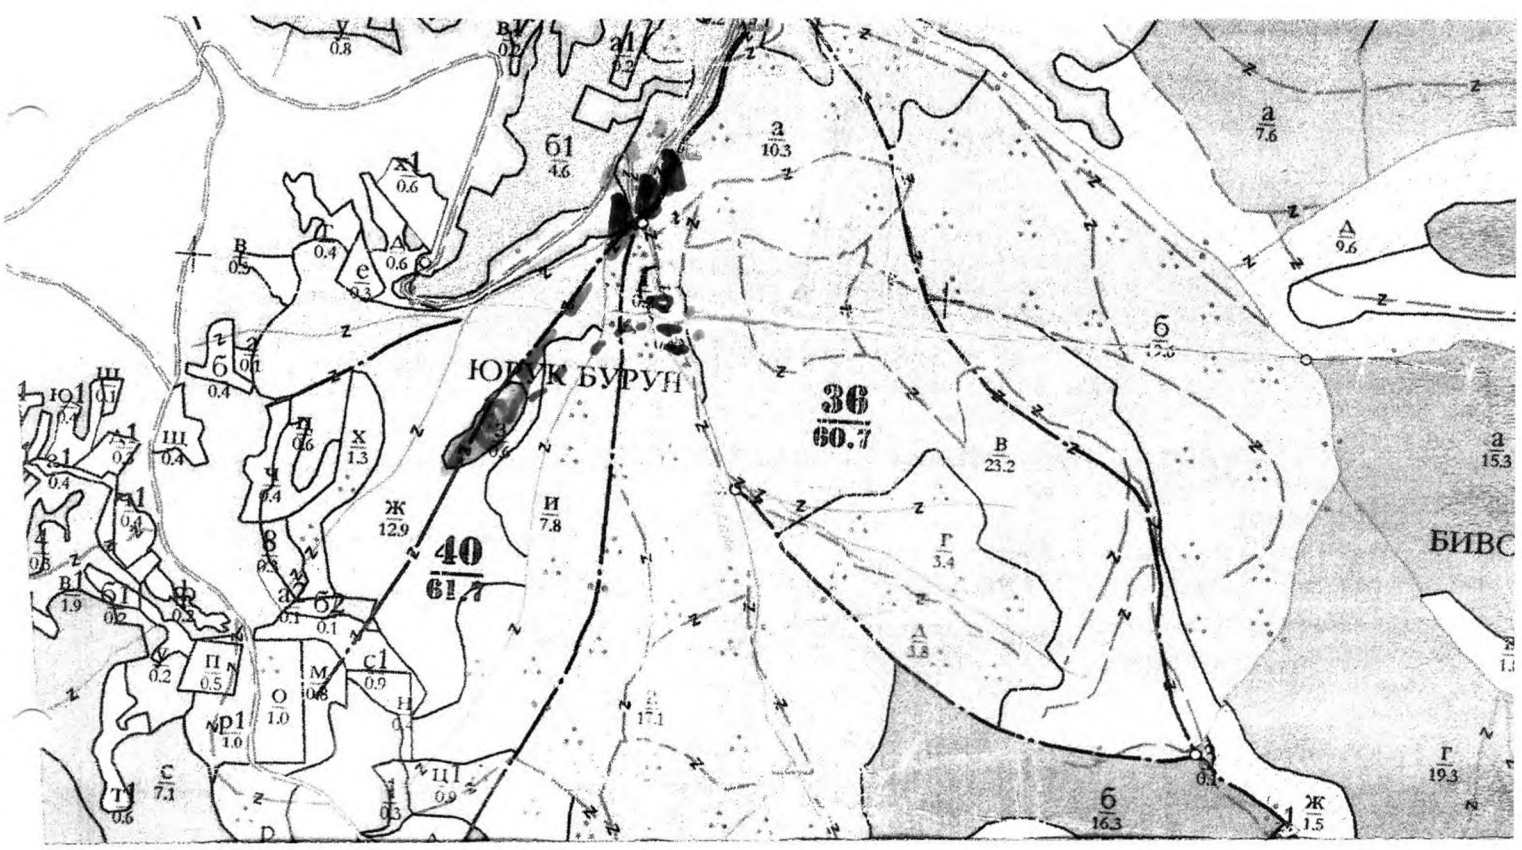

Легенда:

- ± ± ± ± проектирани коларски вр. извозни пътища
- проектирани тракторни вр. извозни пътища
- съществуващи извозни пътища
- временен склад – м. Дерин дере
- съществуваш автомобилен път
- xxxxxx трасе на въжена линия
- просека
- проектиран автомобилен път
- ……открояващ прозорец 16 м
- ……място за временно складиране

На схемата задължително се нанасят контурите на насаждението/имота, съществуващите и проектирани времен горски пътища, просеките, просеките за въжени линии, извозни пътища, временни складове както и връзката им с съществуващата автомобилна пътна мрежа.

II. Технологични указания и параметри на технологичната инфраструктура

1. Дървесината в насаждението да се добива при спазване на технологичната схема по т. I

2. Сечта ще се извършва с (моторен трион, ръчно, машини; кастренето на отсечените стъблата се извършва сечище, на временен склад) ……моторен трион, кастренето се ……извършва в сечище……

3. Извозът от сечището до временните складове ще се осъществява с колесен Трактор и жива тягова сила

на (цели стъбла, дълги/къси секции, сортименти, чипс и др.; с влачене по терена, изцяло натоварени) къси секции и сортименти с влачене по терена

4. Проектирани нови горски автомобилни пътища съгласно Наредба 5 за строителството в горските територии без промяна на предназначението им: дължина .....м. широчина .....м.

5. Изграждане/ремонт на временни извозни горски пътища (вярното се подчертава):

5.1. Тракторни – допустимо разстояние между тях .....м (не по-малко от 40 м), дължина .....м. широчина 4 м.

5.2. Коларски - разстояние между тях.....м (не по-малко от 40 м), дължина .....м, широчина ... м

6. Просеки за въжени линии: ..... бр.

допустимо разстояние между просеките ..... м., дължина ..... м., широчина ..... м.

7. Направа на просеки .....бр.

допустимо разстояние между тях .....м., дължина .....м., широчина ..... м.

8. Изграждане на нови временни складове (бр., площ в ха) .....

9. Мерки за опазване на оставащите на корен дървета, подраста, младиняка и почвата Да се опазват от характерните оставащите характерни дървета

10. Начини на почистване на сечището ..Събиране от ивада на купчини

11. Материалите ще се извозят до временен склад ..м.: Дерех дере

когато мястото на временния склад няма данни, позволяващи точното му определяне или попада извън мащаба на схемата по т. I, се посочват географските му координати в градуси, минути и секунди.

12. Средно извозно разстояние ...400 м.....;

13. Други указания: Разкройването на м.с. да става съгласно спецификация за Х дървесината помощ в ГЗК-1, ГЗК-2 и ГЗК-4. Да се спазва листа за инструкт

Да се изнасят битовите отпадъци от сечището извън горските територии на определените за това места. каузи

14. Всички операции по подготвителните и основните работи да се извършват съгласно изискванията на Правилника за здравословни и безопасни условия на труд в горите и правилата за противопожарна безопасност в горите.

Известно ми е, че за посочени или попълнени неверни данни в настоящия документ нося наказателна отговорност по реда на Глава девета от Наказателния кодекс,

Изготвил:..... Д. Арвахито ..... */подпис, име и фамилия/*

дата:...30.10.2024 г.,

Място на издаване...гр. Батак

№ и дата на удостоверението за упражняване на лесовъдска практика: ...5444/20.02.2012г

ЗАПОЗНАТ с технологичния план: ...../попълва се след издаването на позволителното за сеч/

Лицето по чл. 108, ал. 2 от ЗГ, на което е издадено позволително за сеч № .....

..... / трите имена, подпис, дата - /

№ и дата на удостоверението за упражняване на лесовъдска практика: .....

Приложение №3 към Заповед №372 от 22.04.2026 г. на Изпълнителния директор на ИАГ

Образец по чл. 53, ал. 6 от НСГ

Одобрил:.....
/име, фамилия и подпис/.....

дата: 23.10.2026 г.


№ и дата на удостоверението за упражняване на лесовъдска практика: 9826.26 08.2013г.

Утвърдил:.....
име, фамилия/ подпис: .....
/попълва се само в случаите на чл. 53, ал. 4 от НСГ/
дата: ..... г.,
№ и дата на удостоверението за упражняване на лесовъдска практика: ..... г.

ТЕХНОЛОГИЧЕН ПЛАН № ..1..

За добив на дървесина от отдел 40 подотдел 47"
На ТП ДГС/ДЛС/УОГС Батак /попълва се само за държавни гори/
Община Батак; Землище с. Нова Махала;
имот с (кадастрален идентификатор/КВС) №....., /попълва се само за недържавни гори/

I. Схема за добива на дървесина от насаждението

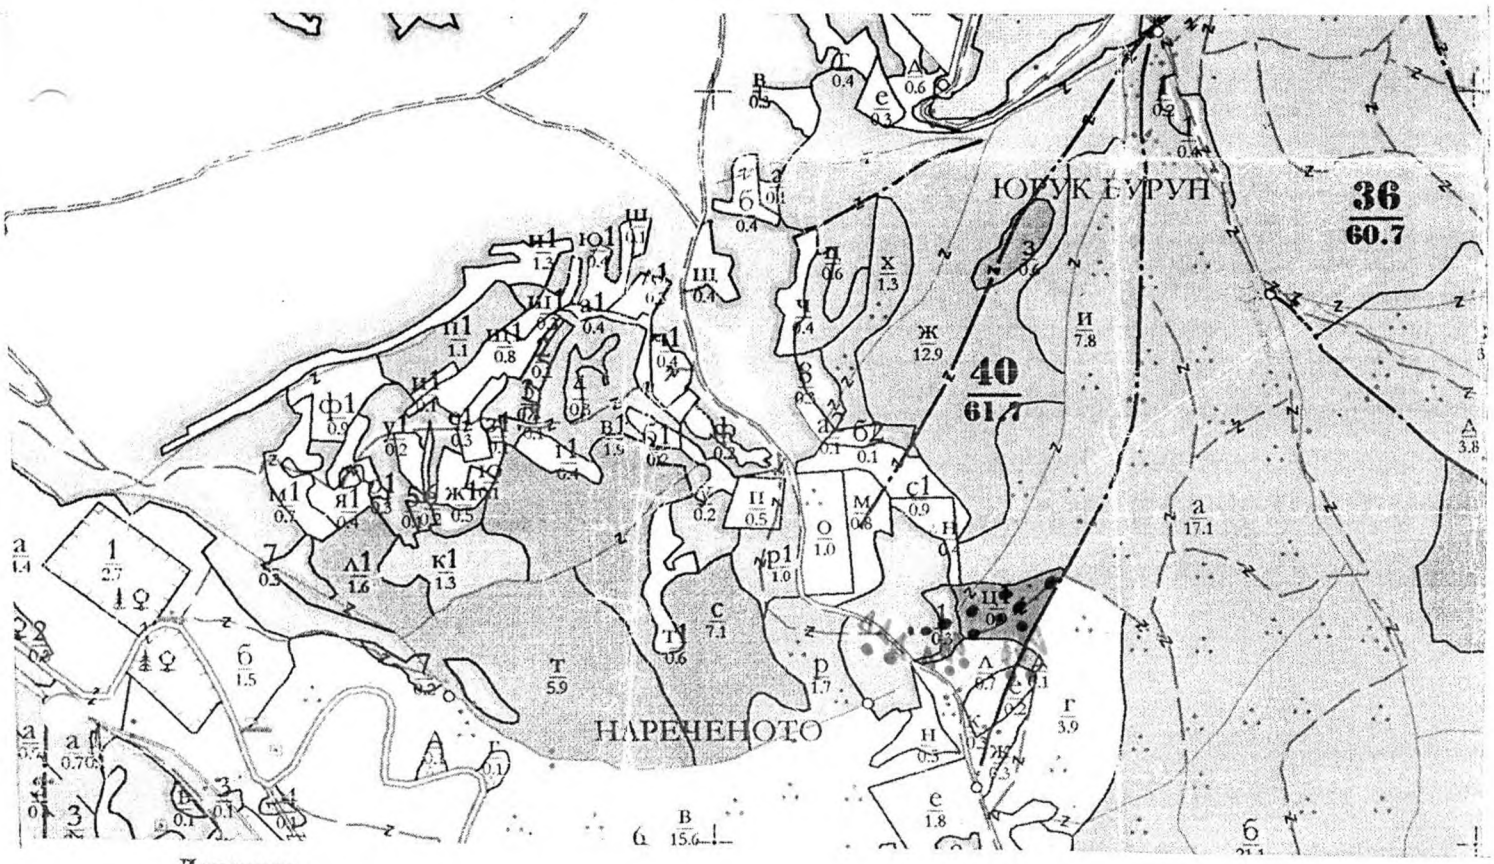

Легенда:

- ± ± ± ± проектирани коларски вр. извозни пътища
- проектирани тракторни вр. извозни пътища
- съществуващи извозни пътища
- временен склад Исмлии
- съществуващ автомобилен път
- xxxxxx трасе на въжена линия
- просека
- проектиран автомобилен път
- място за зареждане и битови отпадъци
- .....

На схемата задължително се нанасят контурите на насаждението/имота, съществуващите и проектирани временни горски пътища, просеките, просеките за въжени линии, извозни пътища, временни складове както и връзката им със съществуващата автомобилна пътна мрежа.

II. Технологични указания и параметри на технологичната инфраструктура

1. Дървесината в насаждението да се добива при спазване на технологичната схема по т. I
2. Сечта ще се извършва с (моторен трион, ръчно, машини; кастренето на отсечените стъбла се извършва: в сечище, на временен склад) С моторен трион, кастренето на отсечените стъбла да се извършва в сечището

3. Извозът от сечището до временните складове ще се осъществява с Колесен трактор и животинска теглителна сила на (цели стъбла, дълги/къси секции, сортименти, чипс и др.; с влачене по терена, изцяло натоварени) На къси секции и сортименти с влачене по терена

4. Проектирани нови горски автомобилни пътища съгласно Наредба 5 за строителството в горските територии без промяна на предназначението им: дължина .....м. широчина .....м.

5. Изграждане/ремонт на временни извозни горски пътища (вярното се подчертава):

5.1. Тракторни – допустимо разстояние между тях .....м (не по-малко от 40 м), дължина .....м, широчина 4 м.

5.2. Коларски - разстояние между тях.....м (не по-малко от 40 м), дължина .....м, широчина ... м

6. Просеки за въжени линии: ..... бр.
допустимо разстояние между просеките ..... м., дължина ..... м., широчина ..... м.

7. Направа на просеки .....бр.
допустимо разстояние между тях .....м., дължина .....м., широчина ..... м.

8. Изграждане на нови временни складове (бр., площ в ха) .....

9. Мерки за опазване на оставащите на корен дървета, подраста, младиняка и почвата Да се опазват от нараняване оставащите непрокурени дървета

10. Начини на почистване на сечището Разхвърляне по сечището

11. Материалите ще се извозят до временен склад мес. Осмица

когато мястото на временния склад няма данни, позволяващи точното му определяне или попада извън мащаба на схемата по т. I, се посочват географските му координати в градуси, минути и секунди.

12. Средно извозно разстояние 350 м.;

13. Други указания: Разкройването на материалите да бъде съгласно спецификацията за дърводобив и сортиментно разкрояване, като не се допуска изхвърляне на дърва в сечището

Да се изнасят битовите отпадъци от сечището извън горските територии на определените за това места.

14. Всички операции по подготвителните и основните работи да се извършват съгласно изискванията на Правилника за здравословни и безопасни условия на труд в горите и правилата за противопожарна безопасност в горите.

Известно ми е, че за посочени или попълнени неверни данни в настоящия документ нося наказателна отговорност по реда на Глава девета от Наказателния кодекс,

Изготвил: Исмаил Сюлейман ..... */подпис, име и фамилия/*

дата: 24.06.2016 г.,

Място на издаване: гр. Батак

№ и дата на удостоверението за упражняване на лесовъдска практика: №.6512/27.04.2015г.

ЗАПОЗНАТ с технологичния план: ...../попълва се след издаването на позволителното за сеч/

Лицето по чл. 108, ал. 2 от ЗГ, на което е издадено позволително за сеч № .....

/ трите имена, подпис, дата - /

№ и дата на удостоверението за упражняване на лесовъдска практика: .....

Приложение №3 към Заповед №372 от 22.04.2026 г. на Изпълнителния директор на ИАГ

Образец по чл. 53, ал. 6 от НСГ

Одобрил: ..... /име, фамилия и подпис/ .....

дата: 23.10.2026 г.

№ и дата на удостоверението за упражняване на лесовъдска практика: 9526/26.08.2013 г.

Утвърдил: .....

име, фамилия,/ подпис: .....

/попълва се само в случаите на чл. 53, ал. 4 от НСГ/

дата: ..... г.,

№ и дата на удостоверението за упражняване на лесовъдска практика: .....

ТЕХНОЛОГИЧЕН ПЛАН № ..1.


За добив на дървесина от отдел ..40.. подотдел ..ж..

На ТП ДГС/ДЛС/УОГС ..Батак.. */попълва се само за държавни гори/*

Община ..Батак..; Землище ..с. Нова Махала..;

имот с (кадастрален идентификатор/КВС) №....., */попълва се само за недържавни гори/*

I. Схема за добива на дървесина от насаждението

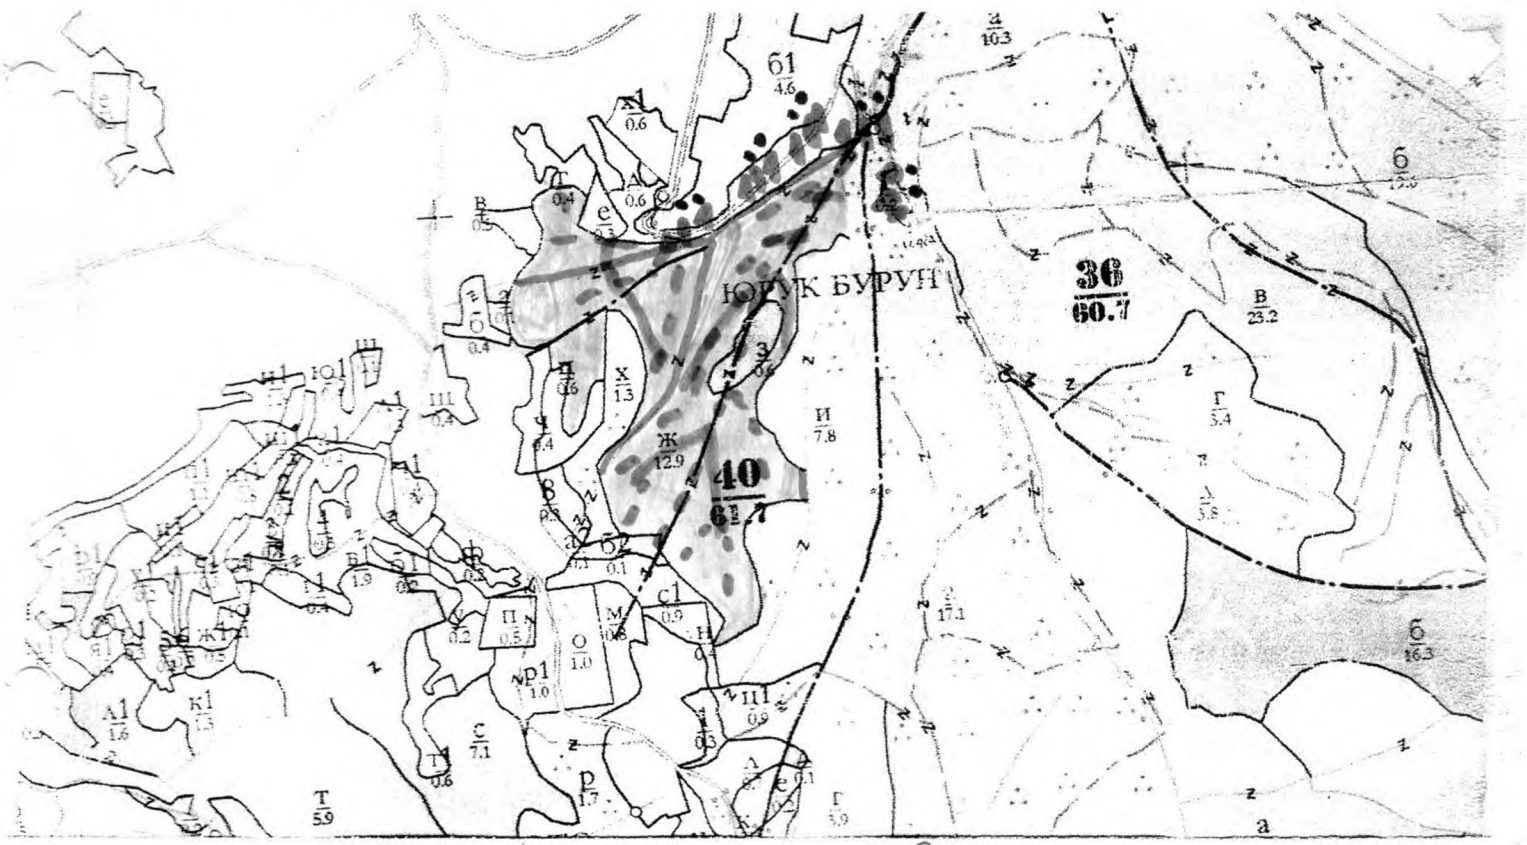

Легенда:

- място за зареждане и битови отпадъци
- ± ± ± ± проектирани коларски вр. извозни пътища
- съществуващи извозни пътища
- съществуващ автомобилен път
- просека
- Сечи извозни пътища
- Буферна зона
- проектирани тракторни вр. извозни пътища
- временен склад Дърва дърва
- трасе на въжена линия
- проектиран автомобилен път
- Немаркирана гъсти

На схемата задължително се нанасят контурите на насаждението/имота, съществуващите и проектирани временни горски пътища, просеките, просеките за въжени линии, извозни пътища, временни складове както и връзката им със съществуващата автомобилна пътна мрежа.

II. Технологични указания и параметри на технологичната инфраструктура

1. Дървесината в насаждението да се добива при спазване на технологичната схема по т. I

2. Сечта ще се извършва с (моторен трион, ръчно, машини; кастренето на отсечените стъбла се извършва: в сечище, на временен склад) С моторен трион, Кастренето на отсечените стъбла да се извършва в сечището

3. Извозът от сечището до временните складове ще се осъществява с... Колесен трактор и животинска теглителна сила

на(цели стъбла, дълги/къси секции, сортименти, чипс и др.; с влачене по терена, изцяло натоварени)... На къси секции и сортименти с влачене по терена

4. Проектирани нови горски автомобилни пътища съгласно Наредба 5 за строителството в горските територии без промяна на предназначението им: дължина .....м. широчина .....м.

5. Изграждане/ремонт на временни извозни горски пътища (вярното се подчертава):

5.1. Тракторни – допустимо разстояние между тях .....м (не по-малко от 40 м), дължина .....м, широчина 4 м.

5.2. Коларски - разстояние между тях.....м (не по-малко от 40 м), дължина .....м, широчина ... м

6. Просеки за въжени линии: ..... бр.

допустимо разстояние между просеките ..... м., дължина ..... м., широчина ..... м.

7. Направа на просеки .....бр.

допустимо разстояние между тях .....м., дължина .....м., широчина ..... м.

8. Изграждане на нови временни складове (бр., площ в ха) .....

9. Мерки за опазване на оставащите на корен дървета, подраста, младиняка и почвата Да се тазват от изграждане оставащите маркирани дървета.

10. Начини на почистване на сечището ..Разхвърляне в сечището

11. Материалите ще се извозят до временен склад.....Дерин дере.....

когато мястото на временния склад няма данни, позволяващи точното му определяне или попада извън мащаба на схемата по т. I, се посочват географските му координати в градуси, минути и секунди.

12. Средно извозно разстояние ..500 м..;

13. Други указания: Разкрояването на материала да става според сортиментацията на ЮДОП-СМОЛЯН. Насаждението попада към ПВКС-II и ПВКС-2. Да се спазват марките от листа за предприетата идентификация.

Да се изнасят битовите отпадъци от сечището извън горските територии на определените за това места.

14. Всички операции по подготвителните и основните работи да се извършват съгласно изискванията на Правилника за здравословни и безопасни условия на труд в горите и правилата за противопожарна безопасност в горите.

Известно ми е, че за посочени или попълнени неверни данни в настоящия документ нося наказателна отговорност по реда на Глава девета от Наказателния кодекс,

Изготвил: Исмаил Сираков ..... */подпис, име и фамилия/*

дата: 25.09.2026 г.,

Място на издаване: гр. Бяла

№ и дата на удостоверението за упражняване на лесовъдска практика: №. 6512/27.04.2012г.

ЗАПОЗНАТ с технологичния план: ...../попълва се след издаването на позволителното за сеч

Лицето по чл. 108, ал. 2 от ЗГ, на което е издадено позволително за сеч № .....

.....

/ трите имена, подпис, дата - /

№ и дата на удостоверението за упражняване на лесовъдска практика: .....

Приложение №3 към Заповед №372 от 22.04.2026 г. на Изпълнителния директор на ИАГ

Образец по чл. 53, ал. 2 от НСГ

Одобрил: .....
.....
/име, фамилия и подпис/: .....


дата: 23.10.2026 г.
№ и дата на удостоверението за упражняване на лесовъдска практика: 0055/23.08.2012 г.

Утвърдил: .....
.....
име, фамилия,/ подпис: .....
/попълва се само в случаите на чл. 53, ал. 4 от НСГ
дата: 16.11.26 г.,
№ и дата на удостоверението за упражняване на лесовъдска практика: 0055/23.08.2012 г.

ТЕХНОЛОГИЧЕН ПЛАН № 1

За добив на дървесина от отдел 42 подотдел 2
На ТП ДГС/ДЛС/УОГС Батак /попълва се само за държавни гори/
Община Батак; Землище с. Нова Махала;
имот с (кадастрален идентификатор/КВС) №....., /попълва се само за недържавни гори/

I. Схема за добива на дървесина от насаждението

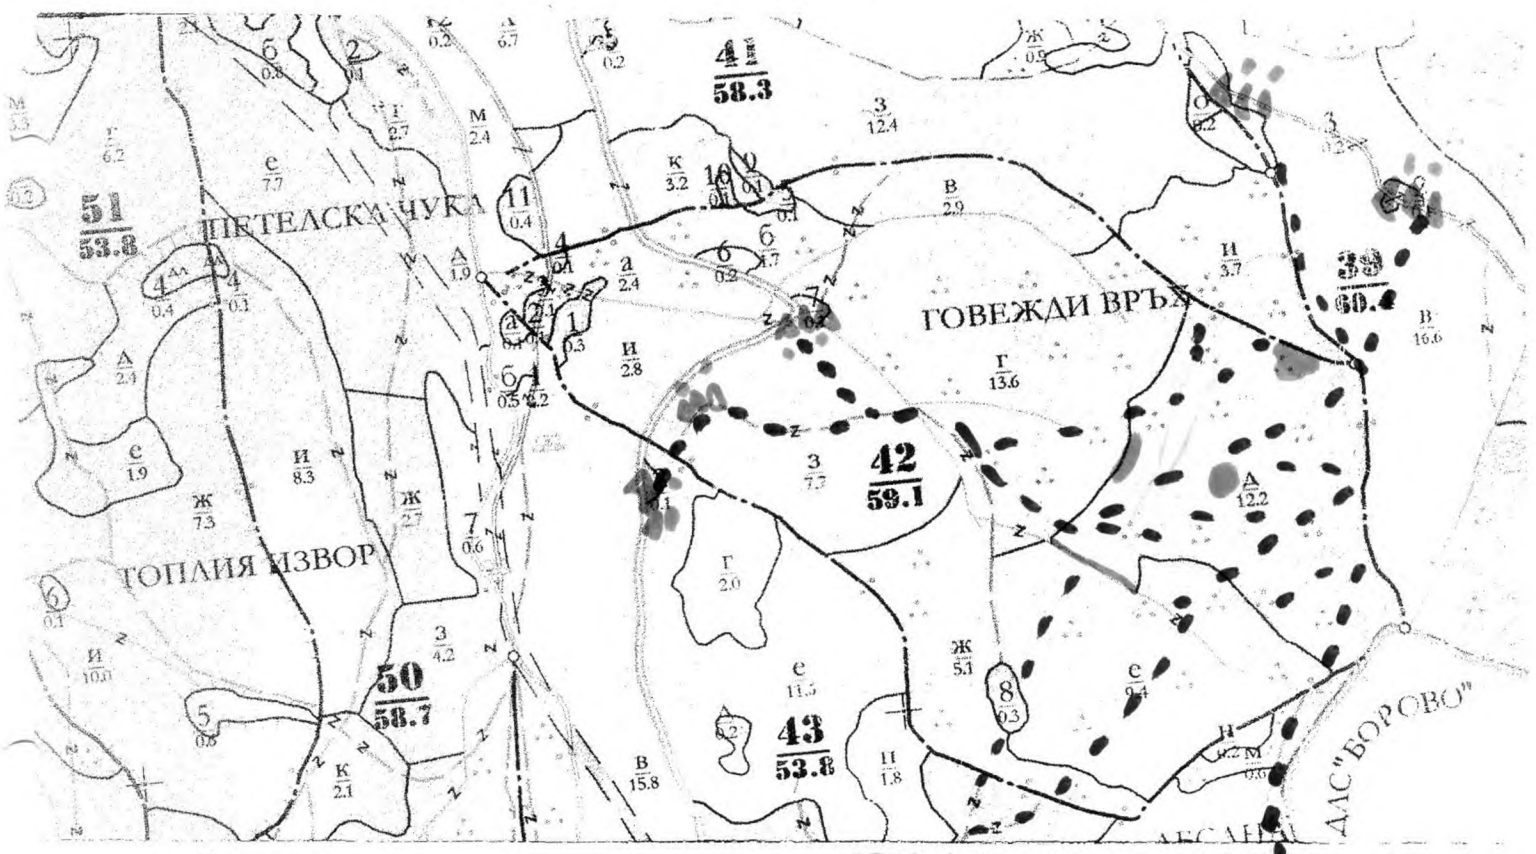

Легенда:

- проектирани коларски вр. извозни пътища
- проектирани тракторни вр. извозни пътища
- временен склад
- съществуващи извозни пътища
- съществуващ автомобилен път
- трасе на въжена линия
- просека
- проектиран автомобилен път
- място за зареждане и дъпване от пазуци
- буферна зона

На схемата задължително се нанасят контурите на насаждението/имота, съществуващите и проектирани временни горски пътища, просеките, просеките за въжени линии, извозни пътища, временни складове както и връзката им със съществуващата автомобилна пътна мрежа.

II. Технологични указания и параметри на технологичната инфраструктура

1. Дървесината в насаждението да се добива при спазване на технологичната схема по т. I
2. Сечта ще се извършва с (моторен трион, ръчно, машини; кастренето на отсечените стъбла се извършва: в сечище, на временен склад) с моторен трион. Кастренето на отсечените стъбла ще се извършва в сечището.

3. Извозът от сечището до временните складове ще се осъществява с... Колесен трактор с хидравлична теглителна сила до 45 кн. с челен и задни сортиментни
на (цели стъбла, дълги/къси секции, сортименти, чипс и др.; с влачене по терена, изцяло натоварени)... с влачене по терена

4. Проектирани нови горски автомобилни пътища съгласно Наредба 5 за строителството в горските територии без промяна на предназначението им: дължина .....м. широчина .....м.

5. Изграждане/ремонт на временни извозни горски пътища (вярното се подчертава):

5.1. Тракторни – допустимо разстояние между тях .....м (не по-малко от 40 м), дължина .....м, широчина 4 м.

5.2. Коларски - разстояние между тях.....м (не по-малко от 40 м), дължина .....м, широчина ... м

6. Просеки за въжени линии: ..... бр.
допустимо разстояние между просеките ..... м., дължина ..... м., широчина ..... м.

7. Направа на просеки .....бр.
допустимо разстояние между тях .....м., дължина .....м., широчина ..... м.

8. Изграждане на нови временни складове (бр., площ в ха) .....

9. Мерки за опазване на оставащите на корен дървета, подраста, младиняка и почвата ... Да се опазват от повреждане оставащите на корен дървета

10. Начини на почистване на сечището ..Разхвърляне в сечището

11. Материалите ще се извозят до временен склад. Да се изнесат

когато мястото на временния склад няма данни, позволяващи точното му определяне или попада извън мащаба на схемата по т. I, се посочват географските му координати в градуси, минути и секунди.

12. Средно извозно разстояние ... 9.50 м.

13. Други указания: Разкрайването на материалите да става според изискванията на "Наредба за сечите в горите" попада в ГВКС-1; ГВКС-2. да се спазват мерките от План за управление на защитената територия

Да се изнасят битовите отпадъци от сечището извън горските територии на определените за това места.

14. Всички операции по подготвителните и основните работи да се извършват съгласно изискванията на Правилника за здравословни и безопасни условия на труд в горите и правилата за противопожарна безопасност в горите.

Известно ми е, че за посочени или попълнени неверни данни в настоящия документ нося наказателна отговорност по реда на Глава девета от Наказателния кодекс,

Изготвил: Атанас Стоянов ..... */подпис, име и фамилия/*

дата: 31.08.2026 г.,

Място на издаване гр. Велико

№ и дата на удостоверението за упражняване на лесовъдска практика: №.6512/27.04.2012г.

ЗАПОЗНАТ с технологичния план: ...../попълва се след издаването на позволителното за сеч/

Лицето по чл. 108, ал. 2 от ЗГ, на което е издадено позволително за сеч № .....

..... / трите имена, подпис, дата - /

№ и дата на удостоверението за упражняване на лесовъдска практика: .....

Приложение №3 към Заповед №372 от 22.04.2026 г. на Изпълнителния директор на ИАГ

Образец по чл. 53, ал. 6 от НСГ


Одобрил: .....
/име, фамилия и подпис/: .....
дата: 23.10.2026 г.,
№ и дата на удостоверението за упражняване на лесовъдска практика: 0526 26.08.2013 год

Утвърдил: .....
име, фамилия, подпис: .....
/попълва се само в случаите на чл. 53, ал. 4 от НСГ/
дата: 16.11.26 г.,
№ и дата на удостоверението за упражняване на лесовъдска практика: 0453/12.12.14

ТЕХНОЛОГИЧЕН ПЛАН № ....

За добив на дървесина от отдел 97 подотдел Б
На ТП ДГС/ДЛС/УОГС Батак /попълва се само за държавни гори/
Община Батак; Землище с. Нова Махала;
имот с (кадастрален идентификатор/КВС) №....., /попълва се само за недържавни гори/

I. Схема за добива на дървесина от насаждението

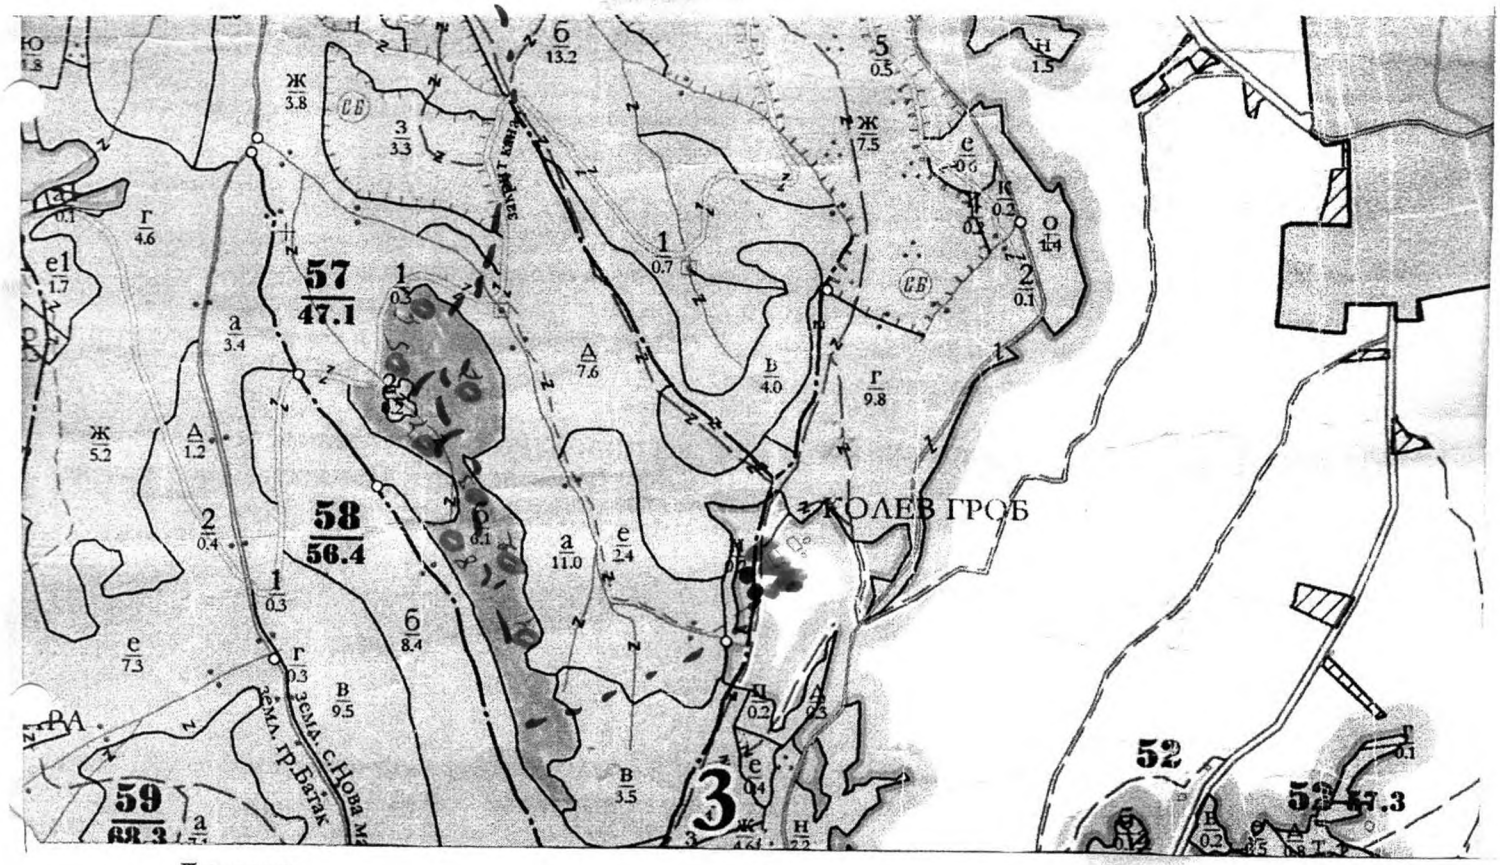

Легенда:

- ± ± ± ± проектирани коларски вр. извозни пътища
- проектирани тракторни вр. извозни пътища
- съществуващи извозни пътища
- временен склад м. Самар тепе
- съществуващ автомобилен път
- xxxxxx трасе на въжена линия
- просека
- проектиран автомобилен път
- Отворени прозорци - бор
- Място за зареждане и битова отпадъци

На схемата задължително се нанасят контурите на насаждението/имота, съществуващите и проектирани временни горски пътища, просеките, просеките за въжени линии, извозни пътища, временни складове както и връзката им със съществуващата автомобилна пътна мрежа.

II. Технологични указания и параметри на технологичната инфраструктура

1. Дървесината в насаждението да се добива при спазване на технологичната схема по т. I
2. Сечта ще се извършва с (моторен трион, ръчно, машини; кастренето на отсечените стъбла се извършва: в сечище, на временен склад) с моторен трион, кастренето се извършва в сечище

3. Извозът от сечището до временните складове ще се осъществява с.....
Колесен трактор
на (цели стъбла, дълги/къси секции, сортименти, чипс и др.; с влачене по терена, изцяло натоварени).....
на дълги, къси секции и сортименти с влачене по терена
.....

4. Проектирани нови горски автомобилни пътища съгласно Наредба 5 за строителството в горските територии без промяна на предназначението им: дължина .....м. широчина .....м.

5. Изграждане/ремонт на временни извозни горски пътища (вярното се подчертава):

5.1. Тракторни – допустимо разстояние между тях .....м (не по-малко от 40 м), дължина .....м, широчина 4 м.

5.2. Коларски - разстояние между тях.....м (не по-малко от 40 м), дължина .....м, широчина ... м

6. Просеки за въжени линии: ..... бр.
допустимо разстояние между просеките ..... м., дължина ..... м., широчина ..... м.

7. Направа на просеки .....бр.
допустимо разстояние между тях .....м., дължина .....м., широчина ..... м.

8. Изграждане на нови временни складове (бр., площ в ха) .....
.....

9. Мерки за опазване на оставащите на корен дървета, подраста, младиняка и почвата
да се опазват от нараняване оставащите на корен дървета

10. Начини на почистване на сечището ...Събиране, подреждане на купчини

11. Материалите ще се извозят до временен склад.....м. Саман Тепе
когато мястото на временния склад няма данни, позволяващи точното му определяне или попада извън мащаба на схемата по т. I, се посочват географските му координати в градуси, минути и секунди.

12. Средно извозно разстояние ..850м...;

13. Други указания: Възстановяването на м-ла да става съгласно спецификация на обекта;
Насаждението попада към ГВкс-1, ГВкс-2 да се спазват мерките от плана за предварителна
Да се изнасят битовите отпадъци от сечището извън горските територии на определените за това места. идентификация

14. Всички операции по подготвителните и основните работи да се извършват съгласно изискванията на Правилника за здравословни и безопасни условия на труд в горите и правилата за противопожарна безопасност в горите.

Известно ми е, че за посочени или попълнени неверни данни в настоящия документ нося наказателна отговорност по реда на Глава девета от Наказателния кодекс,
Изготвил:.....Х. Георгиев Арбанитов..... */подпис, име и фамилия/*
дата: 13.10.2026....г.,
Място на издаване: с. Батак
№ и дата на удостоверението за упражняване на
лесовъдска практика: 5744/20.02.2012г

ЗАПОЗНАТ с технологичния план: ...../попълва се след издаването на позволителното за сеч/
Лицето по чл. 108, ал. 2 от ЗГ, на което е издадено позволително за сеч № .....
.....
/ трите имена, подпис, дата - /
№ и дата на удостоверението за упражняване на лесовъдска практика: .....

Приложение №3 към Заповед №372 от 22.04.2026 г. на Изпълнителния директор на ИАГ

Образец по чл. 53, ал. 6 от НСГ

Одобрил: .....
/име, фамилия и подпис/: .....

дата: 23.10.2026


№ и дата на удостоверението за упражняване на лесовъдска практика: 9526/26.08.2013 год

Утвърдил: .....
име, фамилия,/ подпис: .....
/попълва се само в случаите на чл. 53, ал. 4 от НСГ/
дата: ..... г.,
№ и дата на удостоверението за упражняване на лесовъдска практика: .....

ТЕХНОЛОГИЧЕН ПЛАН № 60

За добив на дървесина от отдел ..... подотдел .....
На ТП ДГС/ДЛС/УОГС ..... */попълва се само за държавни гори/*
Община .....; Землище .....;
имот с (кадастрален идентификатор/КВС) №....., */попълва се само за недържавни гори/*

I. Схема за добива на дървесина от насаждението

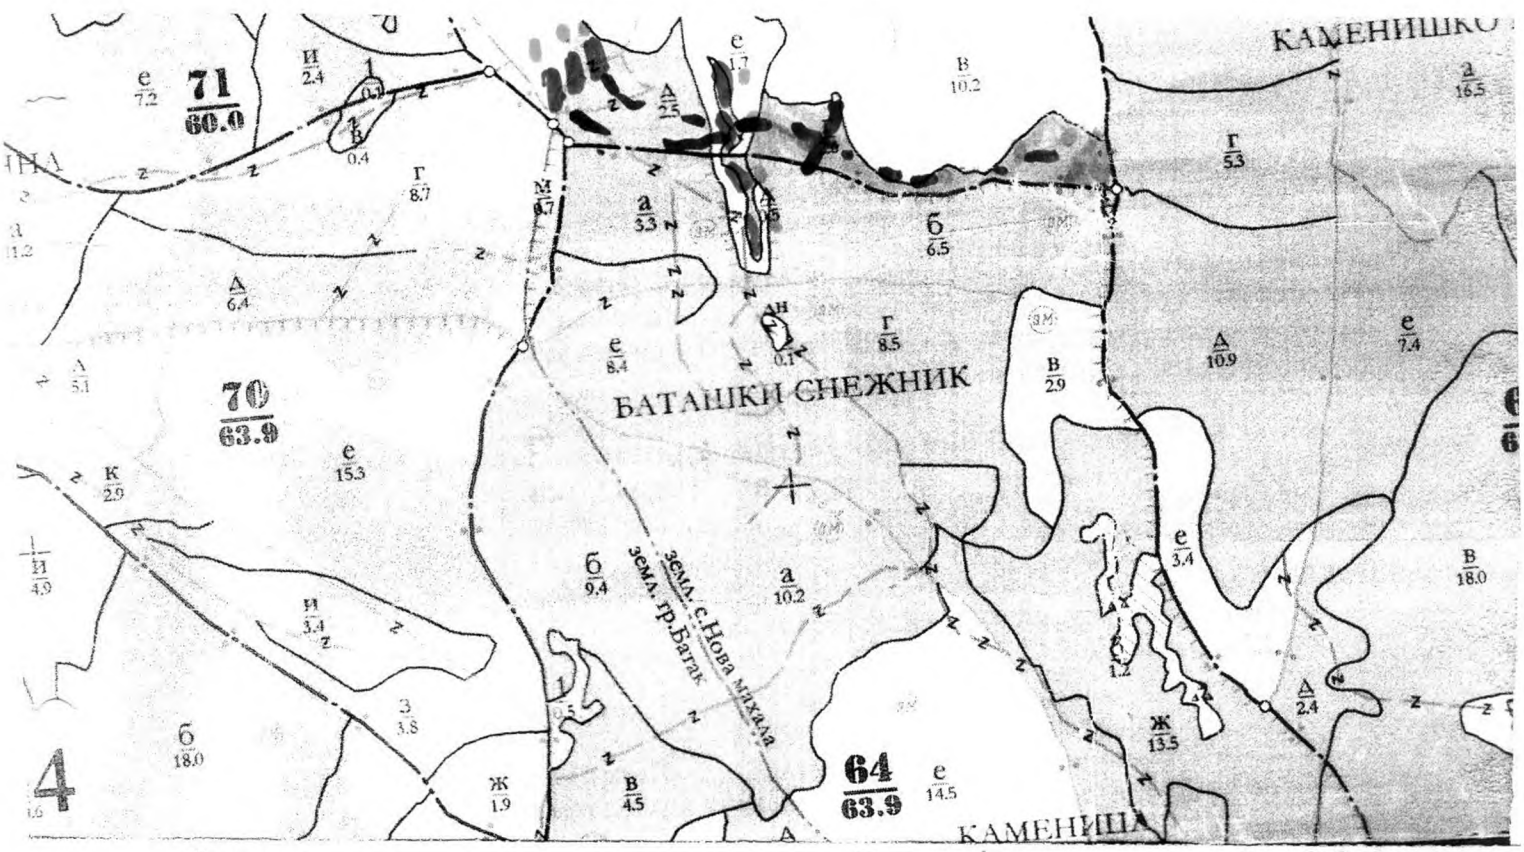

Легенда:

Немарчи реката – 0.3 ха

- ± ± ± ± проектирани коларски вр. извозни пътища
- проектирани тракторни вр. извозни пътища
- съществуващи извозни пътища
- временен склад м. Бербероли
- съществуващ автомобилен път
- xxxxxx трасе на въжена линия
- просека
- проектиран автомобилен път
- отворени прозорци - Юг
- място за рентаване и сеч

На схемата задължително се нанасят контурите на насаждението/имота, **съществуващите** и проектирани временни горски пътища, просеките, просеките за въжени линии, извозни пътища, **временни складове** както и връзката им със съществуващата автомобилна пътна мрежа.

II. Технологични указания и параметри на технологичната инфраструктура

1. Дървесината в насаждението да се добива при спазване на технологичната схема по т. I
2. Сечта ще се извършва с (моторен трион, ръчно, машини; кастренето на отсечените стъбла се извършва: в сечище, на временен склад: моторен трион. Кастренето се извърши в сечище.

3. Извозът от сечището до временните складове ще се осъществява с колесен трактор и животинска сила

на (цели стъбла, дълги/къси секции, сортименти, чипс и др.; с влачене по терена, изцяло натоварени):

къси секции и сортименти

4. Проектирани нови горски автомобилни пътища съгласно Наредба 5 за строителството в горските територии без промяна на предназначението им: дължина .....м. широчина .....м.

5. Изграждане/ремонт на временни извозни горски пътища (вярното се подчертава):

5.1. Тракторни – допустимо разстояние между тях .....м (не по-малко от 40 м), дължина .....м, широчина 4 м.

5.2. Коларски - разстояние между тях.....м (не по-малко от 40 м), дължина .....м, широчина ... м

6. Просеки за въжени линии: ..... бр.

допустимо разстояние между просеките ..... м., дължина ..... м., широчина ..... м.

7. Направа на просеки .....бр.

допустимо разстояние между тях .....м., дължина .....м., широчина ..... м.

8. Изграждане на нови временни складове (бр., площ в ха) .....

.....

9. Мерки за опазване на оставащите на корен дървета, подраста, младиняка и почвата Да се опазват от характерните за хората дървета

10. Начини на почистване на сечището ...сбиране...от мада за кулчи

11. Материалите ще се извозят до временен склад.....м.....Бер.Бараду.....

когато мястото на временния склад няма данни, позволяващи точното му определяне или попада извън мащаба на схемата по т. I, се посочват географските му координати в градуси, минути и секунди.

12. Средно извозно разстояние ..200м....;

13. Други указания: Разкрояването на м-ла да става според спецификуте изискванията в ГЗКС-1, ГЗКС-2 и ГЗКС-4. Да се спазват мерките по превенция Да се изнасят битовите отпадъци от сечището извън горските територии на определените за това места. Да се инсталира

14. Всички операции по подготвителните и основните работи да се извършват съгласно изискванията на Правилника за здравословни и безопасни условия на труд в горите и правилата за противопожарна безопасност в горите.

Известно ми е, че за посочени или попълнени неверни данни в настоящия документ нося наказателна отговорност по реда на Глава девета от Наказателния кодекс,

Изготвил:.....Георги Арнаутов..... */подпис, име и фамилия/*

дата:....05.2026 г.,

Място на издаване..гр. Балан

№ и дата на удостоверението за упражняване на лесовъдска практика: 54447 20.02.2012г

ЗАПОЗНАТ с технологичния план: ...../попълва се след издаването на позволителното за сеч/

Лицето по чл. 108, ал. 2 от ЗГ, на което е издадено позволително за сеч № .....

.....

/ трите имена, подпис, дата - /

№ и дата на удостоверението за упражняване на лесовъдска практика: .....

Приложение №3 към Заповед №372 от 22.04.2026 г. на Изпълнителния директор на ИАГ

Образец по чл. 53, ал. 6 от НСГ


Одобрил: ……
/име, фамилия и подпис/: ……
дата: 23.10.2026 г.
№ и дата на удостоверението за упражняване на лесовъдска практика: 9326/26.08.2013 г.

Утвърдил: ……
име, фамилия,/ подпис: ……
/попълва се само в случаите на чл. 53, ал. 4 от НСГ/
дата: ……г.,
№ и дата на удостоверението за упражняване на лесовъдска практика: ……

ТЕХНОЛОГИЧЕН ПЛАН № 72

За добив на дървесина от отдел ……подотдел ……
На ТП ДГС/ДЛС/УОГС ……*/попълва се само за държавни гори/*
Община ……; Землище ……;
имот с (кадастрален идентификатор/КВС) №……, */попълва се само за недържавни гори/*

I. Схема за добива на дървесина от насаждението

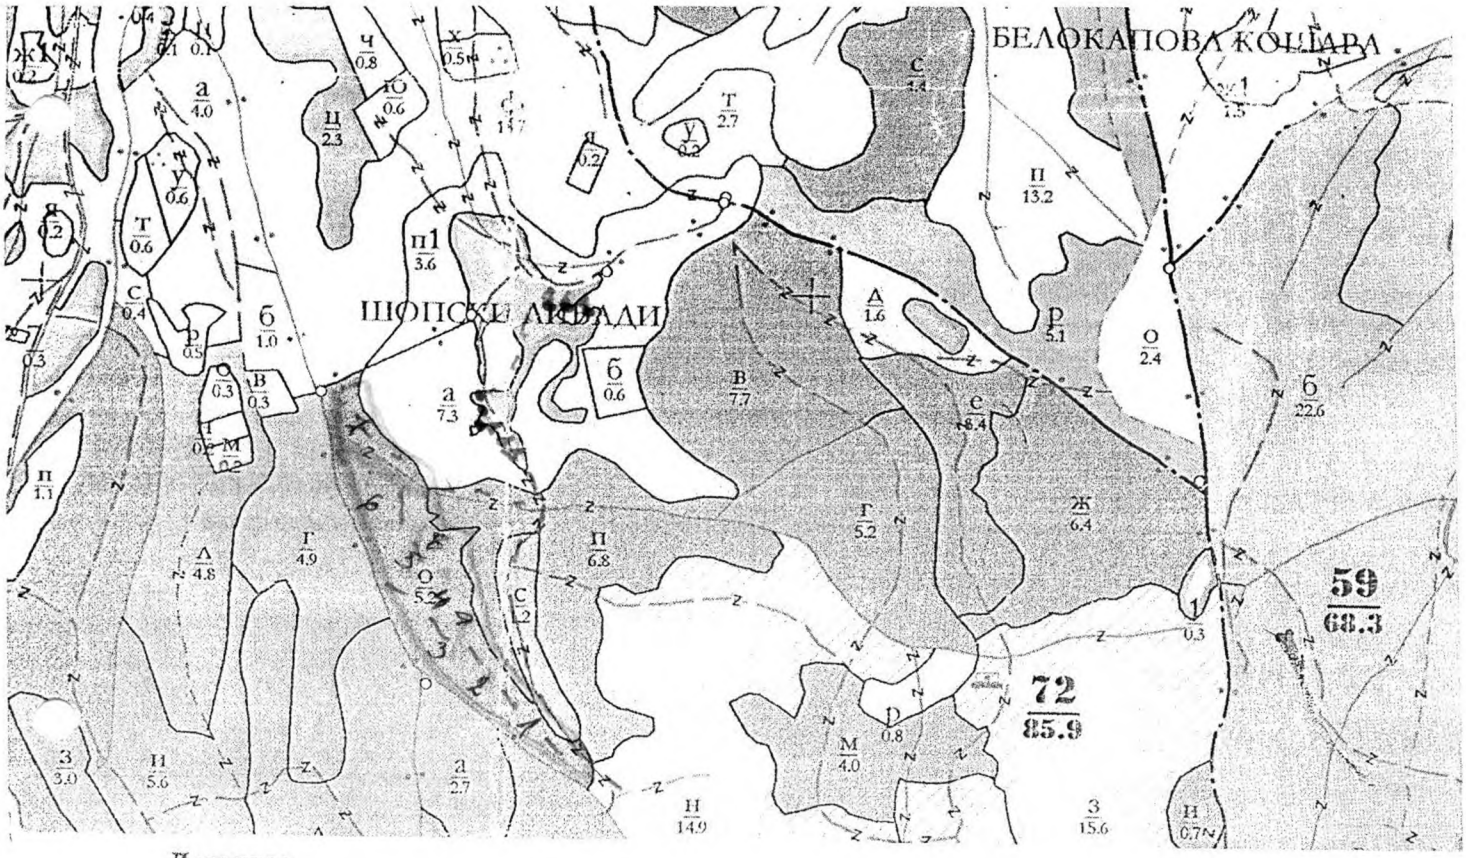

Легенда:

- ± ± ± ± проектирани коларски вр. извозни пътища
- проектирани тракторни вр. извозни пътища
- съществуващи извозни пътища
- временен склад
- съществуващ автомобилен път
- xxxxxx трасе на въжена линия
- просека
- проектиран автомобилен път
- немаркирана част 0,8 ха
- място за сечна отпадъци

На схемата задължително се нанасят контурите на насаждението/имота, съществуващите и проектирани временни горски пътища, просеките, просеките за въжени линии, извозни пътища, временни складове както и връзката им със съществуващата автомобилна пътна мрежа.

II. Технологични указания и параметри на технологичната инфраструктура

1. Дървесината в насаждението да се добива при спазване на технологичната схема по т. I
2. Сечта ще се извършва с (моторен трион, ръчно, машини; кастренето на отсечените стъбла се извършва: в сечище, на временен склад) ……
……

3. Извозът от сечището до временните складове ще се осъществява с... колесен трактор

на (цели стъбла, дълги/къси секции, сортименти, чипс и др.; с влачене по терена, изцяло натоварени)... на дълги стъбла с влачене по терена

4. Проектирани нови горски автомобилни пътища съгласно Наредба 5 за строителството в горските територии без промяна на предназначението им: дължина .....м. широчина .....м.

5. Изграждане/ремонт на временни извозни горски пътища (вярното се подчертава):

5.1. Тракторни – допустимо разстояние между тях .....м (не по-малко от 40 м), дължина .....м, широчина 4 м.

5.2. Коларски - разстояние между тях.....м (не по-малко от 40 м), дължина .....м, широчина ... м

6. Просеки за въжени линии: ..... бр.

допустимо разстояние между просеките ..... м., дължина ..... м., широчина ..... м.

7. Направа на просеки .....бр.

допустимо разстояние между тях .....м., дължина .....м., широчина ..... м.

8. Изграждане на нови временни складове (бр., площ в ха) .....

9. Мерки за опазване на оставащите на корен дървета, подраста, младиняка и почвата максимално отстраняване при сеч на клони

10. Начини на почистване на сечището отстраняване събиране на клони

11. Материалите ще се извозят до временен склад: ...широкови клони

когато мястото на временния склад няма данни, позволяващи точното му определяне или попада извън мащаба на схемата по т. I, се посочват географските му координати в градуси, минути и секунди.

12. Средно извозно разстояние 400;

13. Други указания: Дървесината да бъде сортирана съгласно сортиментната скала, одобрена със заповед № РД-11-1 / 2000 г. на Изпълнителния директор на ИАГ.

Да се изнасят битовите отпадъци от сечището извън горските територии на определените за това места.

14. Всички операции по подготвителните и основните работи да се извършват съгласно изискванията на Правилника за здравословни и безопасни условия на труд в горите и правилата за противопожарна безопасност в горите.

Известно ми е, че за посочени или попълнени неверни данни в настоящия документ нося наказателна отговорност по реда на Глава девета от Наказателния кодекс,

Изготвил: инж. Т. Цеков - лесничей ..... */подпис, име и фамилия/*

дата: 25.09.25г.

Място на издаване... Батак

№ и дата на удостоверението за упражняване на лесовъдска практика: ...5450/20.01.12г.

ЗАПОЗНАТ с технологичния план: ...../попълва се след издаването на позволителното за сеч/

Лицето по чл. 108, ал. 2 от ЗГ, на което е издадено позволително за сеч № .....

..... / трите имена, подпис, дата - /

№ и дата на удостоверението за упражняване на лесовъдска практика: .....

Приложение №3 към Заповед №372 от 22.04.2026 г. на Изпълнителния директор на ИАГ

Образец по чл. 53, ал. 6 от НСГ

Одобрил: .....
.....
/име, фамилия и подпис/: .....

дата: 23.10.2026 г.,

№ и дата на удостоверението за упражняване на лесовъдска практика: 97.26.2608-2013

Утвърдил: .....
.....
име, фамилия,/ подпис: .....
/попълва се само в случаите на чл. 53, ал. 4 от НСГ/
дата: 16.11.26 г.,

№ и дата на удостоверението за упражняване на лесовъдска практика: 3453/2017 г.

ТЕХНОЛОГИЧЕН ПЛАН № ....


За добив на дървесина от отдел 80 подотдел Б

На ТП ДГС/ДЛС/УОГС Батак */попълва се само за държавни гори/*

Община Батак; Землище гр. Батак;

имот с (кадастрален идентификатор/КВС) №....., */попълва се само за недържавни гори/*

I. Схема за добива на дървесина от насаждението

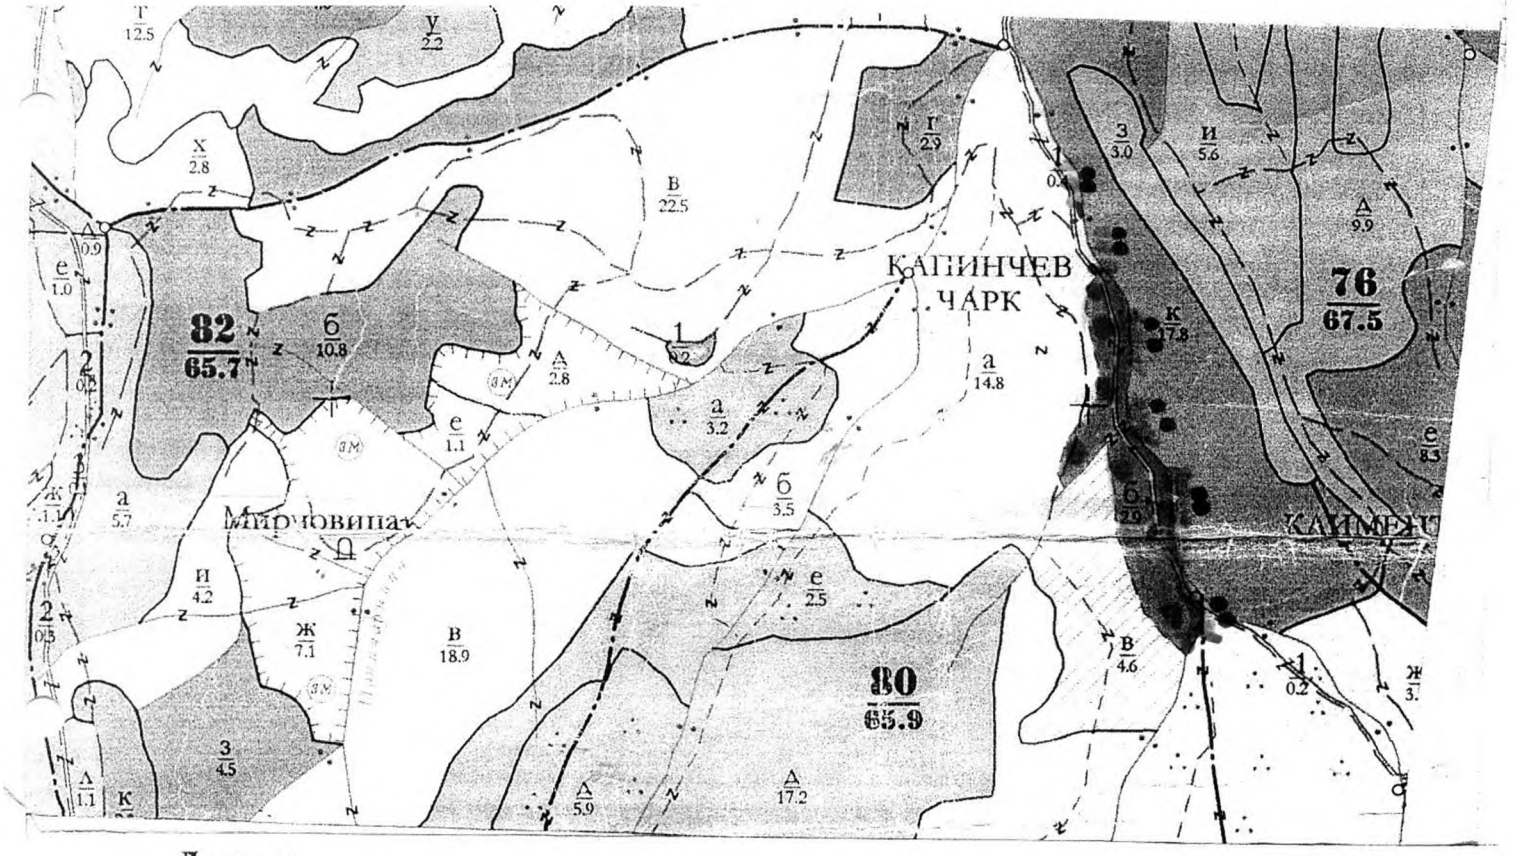

Легенда:

- ±±±± проектирани коларски вр. извозни пътища
- проектирани тракторни вр. извозни пътища
- съществуващи извозни пътища
- временен склад
- съществуващ автомобилен път
- трасе на въжена линия
- просека
- проектиран автомобилен път
- Отворени прозорци - 65г. / Място за паркиране, част покрита / Място за зареждане и битови отпадъци

На схемата задължително се нанасят контурите на насаждението/имота, съществуващите и проектирани временни горски пътища, просеките, просеките за въжени линии, извозни пътища, временни складове както и връзката им със съществуващата автомобилна пътна мрежа.

II. Технологични указания и параметри на технологичната инфраструктура

1. Дървесината в насаждението да се добива при спазване на технологичната схема по т. I

2. Сечта ще се извършва с (моторен трион, ръчно, машини; кастренето на отсечените стъблата се извършва: в сечище, на временен склад) ... Моторен трион, ръчно, кастренето се извършва в сечище

3. Извозът от сечището до временните складове ще се осъществява с..Колесен трактор и животинска теглителна сила

на (цели стъбла, дълги/къси секции, сортименти, чипс и др.; с влачене по терена, изцяло натоварени)..... на дълги, къси секции и сортименти с влачене на терена

4. Проектирани нови горски автомобилни пътища съгласно Наредба 5 за строителството в горските територии без промяна на предназначението им: дължина .....м. широчина .....м.

5. Изграждане/ремонт на временни извозни горски пътища (вярното се подчертава):

5.1. Тракторни – допустимо разстояние между тях .....м (не по-малко от 40 м), дължина .....м, широчина 4 м.

5.2. Коларски - разстояние между тях.....м (не по-малко от 40 м), дължина .....м, широчина ... м

6. Просеки за въжени линии: ..... бр.

допустимо разстояние между просеките ..... м., дължина ..... м., широчина ..... м.

7. Направа на просеки .....бр.

допустимо разстояние между тях .....м., дължина .....м., широчина ..... м.

8. Изграждане на нови временни складове (бр., площ в ха) .....

9. Мерки за опазване на оставащите на корен дървета, подраста, младиняка и почвата ..да се опазват от нараняване оставащите на корен дървета

10. Начини на почистване на сечището .....Събиране отпада на купчини

11. Материалите ще се извозят до временен склад.....М. Коларска

когато мястото на временния склад няма данни, позволяващи точното му определяне или попада извън мащаба на схемата по т. I, се посочват географските му координати в градуси, минути и секунди.

12. Средно извозно разстояние ..100м..;

13. Други указания: Разкрояването на материала да става според спецификация за дървесина. Насаждението попада кам ГЗК-1, ГЗК-2. Да се спазват мерките от ЛУП за предпазителна

Да се изнасят битовите отпадъци от сечището извън горските територии на определените за това места. идентификация

14. Всички операции по подготвителните и основните работи да се извършват съгласно изискванията на Правилника за здравословни и безопасни условия на труд в горите и правилата за противопожарна безопасност в горите.

Известно ми е, че за посочени или попълнени неверни данни в настоящия документ нося наказателна отговорност по реда на Глава девета от Наказателния кодекс,

Изготвил:..Ръж.. Ружа Янчева ..... */подпис, име и фамилия/*

дата:17.08.2026.....г.,

Място на издаване.гр. Ботевград

№ и дата на удостоверението за упражняване на лесовъдска практика: 5453/20.02.2002г

ЗАПОЗНАТ с технологичния план: ...../попълва се след издаването на позволителното за сеч/

Лицето по чл. 108, ал. 2 от ЗГ, на което е издадено позволително за сеч № .....

..... / трите имена, подпис, дата - /

№ и дата на удостоверението за упражняване на лесовъдска практика: .....

Приложение №3 към Заповед №372 от 22.04.2026 г. на Изпълнителния директор на ИАГ

Образец по чл. 53, ал. 6 от НСГ

Одобрил:.....
.....инж. Димитър Желев.....
/име, фамилия и подпис/: .....

дата: 23.10.2026


№ и дата на удостоверението за упражняване на лесовъдска практика: ...9726/26.08.2013 ПГУ

Утвърдил:.....
.....
име, фамилия,/ подпис: .....
/попълва се само в случаите на чл. 53, ал. 4 от НСГ/
дата:.....г.,
№ и дата на удостоверението за упражняване на лесовъдска практика: .....

ТЕХНОЛОГИЧЕН ПЛАН № ..1..

За добив на дървесина от отдел.....83.....подотдел.....С.....
На ТП ДГС/ДЛС/УОГС.....Батак.....*/попълва се само за държавни гори/*
Община .....Батак.....; Землище .....гр. Батак.....;
имот с (кадастрален идентификатор/КВС) №....., */попълва се само за недържавни гори/*

I. Схема за добива на дървесина от насаждението

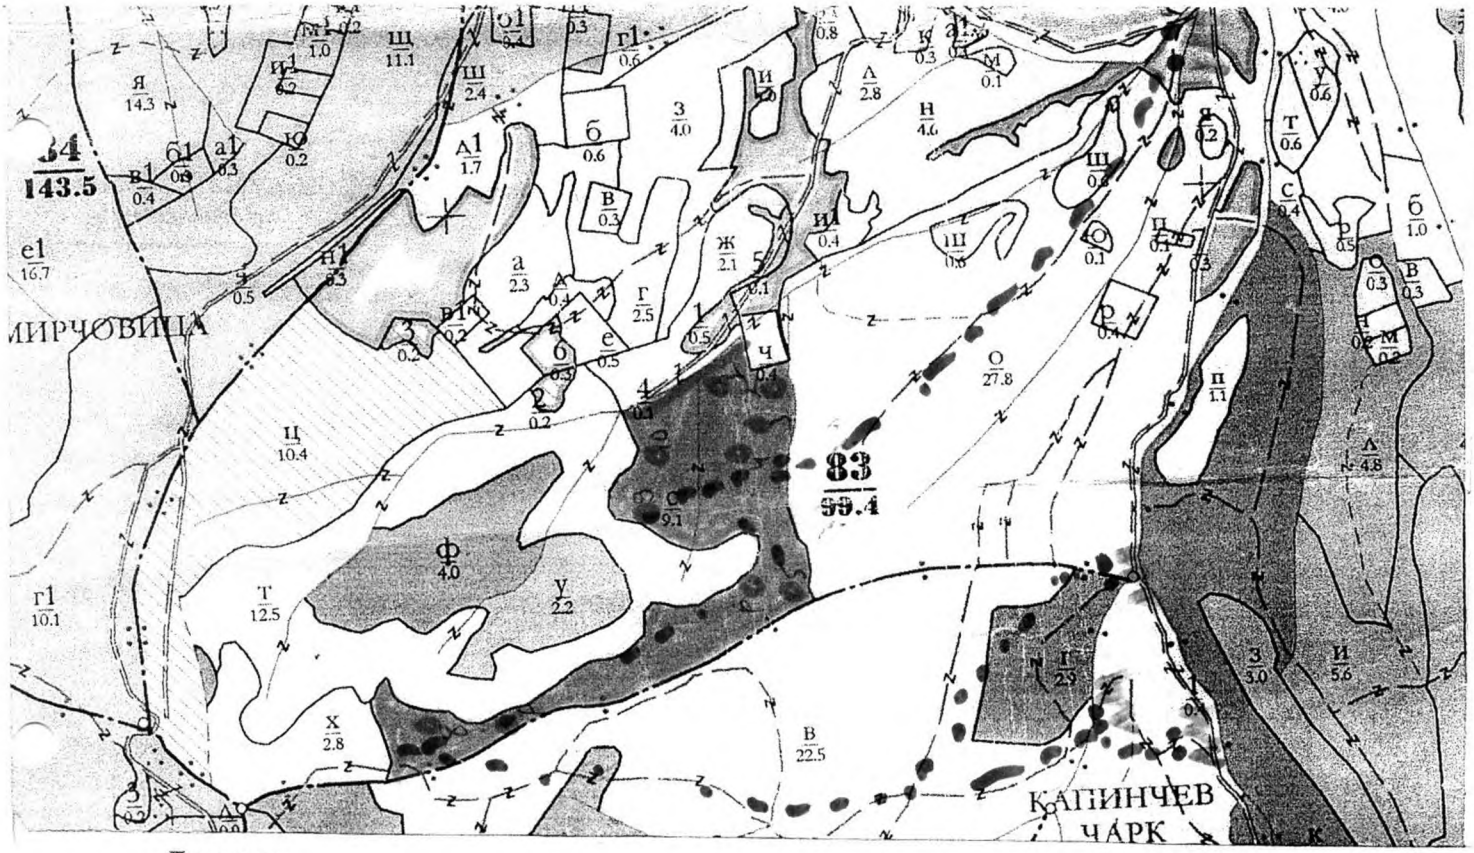

Легенда:

- ± ± ± ± проектирани коларски вр. извозни пътища
- проектирани тракторни вр. извозни пътища
- съществуващи извозни пътища
- временен склад м. Карлачука
- съществуващ автомобилен път
- xxxxxx трасе на въжена линия
- просека
- проектиран автомобилен път
- Буферна зона мокрай постоянно водно течение
- Отворени прогорини – 10 бр. Място за гарещане и дивеч отчуждч

На схемата задължително се нанасят контурите на насаждението/имота, съществуващите и проектирани временни горски пътища, просеките, просеките за въжени линии, извозни пътища, временни складове както и връзката им със съществуващата автомобилна пътна мрежа.

II. Технологични указания и параметри на технологичната инфраструктура

1. Дървесината в насаждението да се добива при спазване на технологичната схема по т. I
2. Сечта ще се извършва с (моторен трион, ръчно, машини; кастренето на отсечените стъбла се извършва: в сечище, на временен склад) ....с моторен трион, кастренето се извършва в сечище.....
.....

3. Извозът от сечището до временните складове ще се осъществява с...Колесен трактор и животинска теглителна сила

на (цели стъбла, дълги/къси секции, сортименти, чипс и др.; с влачене по терена, изцяло натоварени)...
...на дълги, къси секции и сортименти, с влачене по терена

4. Проектирани нови горски автомобилни пътища съгласно Наредба 5 за строителството в горските територии без промяна на предназначението им: дължина .....м. широчина .....м.

5. Изграждане/ремонт на временни извозни горски пътища (вярното се подчертава):

5.1. Тракторни – допустимо разстояние между тях .....м (не по-малко от 40 м), дължина .....м, широчина 4 м.

5.2. Колареки - разстояние между тях.....м (не по-малко от 40 м), дължина .....м, широчина ... м

6. Просеки за въжени линии: ..... бр.

допустимо разстояние между просеките ..... м., дължина ..... м., широчина ..... м.

7. Направа на просеки .....бр.

допустимо разстояние между тях .....м., дължина .....м., широчина ..... м.

8. Изграждане на нови временни складове (бр., площ в ха) .....

.....

9. Мерки за опазване на оставащите на корен дървета, подраста, младиняка и почвата ...Да се опазват от нараняване оставащите на корен дървета...

10. Начини на почистване на сечището ...Събиране и отнасяне на купчини...

11. Материалите ще се извозят до временен склад.....м. Карлово

когато мястото на временния склад няма данни, позволяващи точното му определяне или попада извън мащаба на схемата по т. I, се посочват географските му координати в градуси, минути и секунди.

12. Средно извозно разстояние ...950м...;

13. Други указания: Оформяването на материала да става съгласно спецификацията на ЮДП Насаждението попада към ГДхс-1, ГДхс-2 Да се спазват мерките от плана за превантивни дейности

Да се изнасят битовите отпадъци от сечището извън горските територии на определените за това места.

14. Всички операции по подготвителните и основните работи да се извършват съгласно изискванията на Правилника за здравословни и безопасни условия на труд в горите и правилата за противопожарна безопасност в горите.

Известно ми е, че за посочени или попълнени неверни данни в настоящия документ нося наказателна отговорност по реда на Глава девета от Наказателния кодекс,

Изготвил:.....Ив. Ръж. Ангел Ивл. а-р..... */подпис, име и фамилия/*

дата: 22.08.2025 ....г.,

Място на издаване...гр. Батак

№ и дата на удостоверението за упражняване на лесовъдска практика: 5753/22.02.2012

ЗАПОЗНАТ с технологичния план: ...../попълва се след издаването на позволителното за сеч/

Лицето по чл. 108, ал. 2 от ЗГ, на което е издадено позволително за сеч № .....

.....

/ трите имена, подпис, дата - /

№ и дата на удостоверението за упражняване на лесовъдска практика: .....

Образец по чл. 53, ал. 6 от НСГ

Одобрил:……
……
/име, фамилия и подпис/: ……


дата:……..г.,
№ и дата на удостоверението за упражняване на лесовъдска практика: ……..

Утвърдил:……
……
име, фамилия,/ подпис: ……
/попълва се само в случаите на чл. 53, ал. 4 от НСГ/
дата:……..г.,
№ и дата на удостоверението за упражняване на лесовъдска практика: ……..

ТЕХНОЛОГИЧЕН ПЛАН № ..2..

За добив на дървесина от отдел…98……подотдел…В……
На ТП ДГС/~~ДЛС/УОГС~~……Батак……/*попълва се само за държавни гори*/
Община ……Батак……; Землище ……Батак……;
имот с (кадастрален идентификатор/КВС) №……, /*попълва се само за недържавни гори*/

I. Схема за добива на дървесина от насаждението

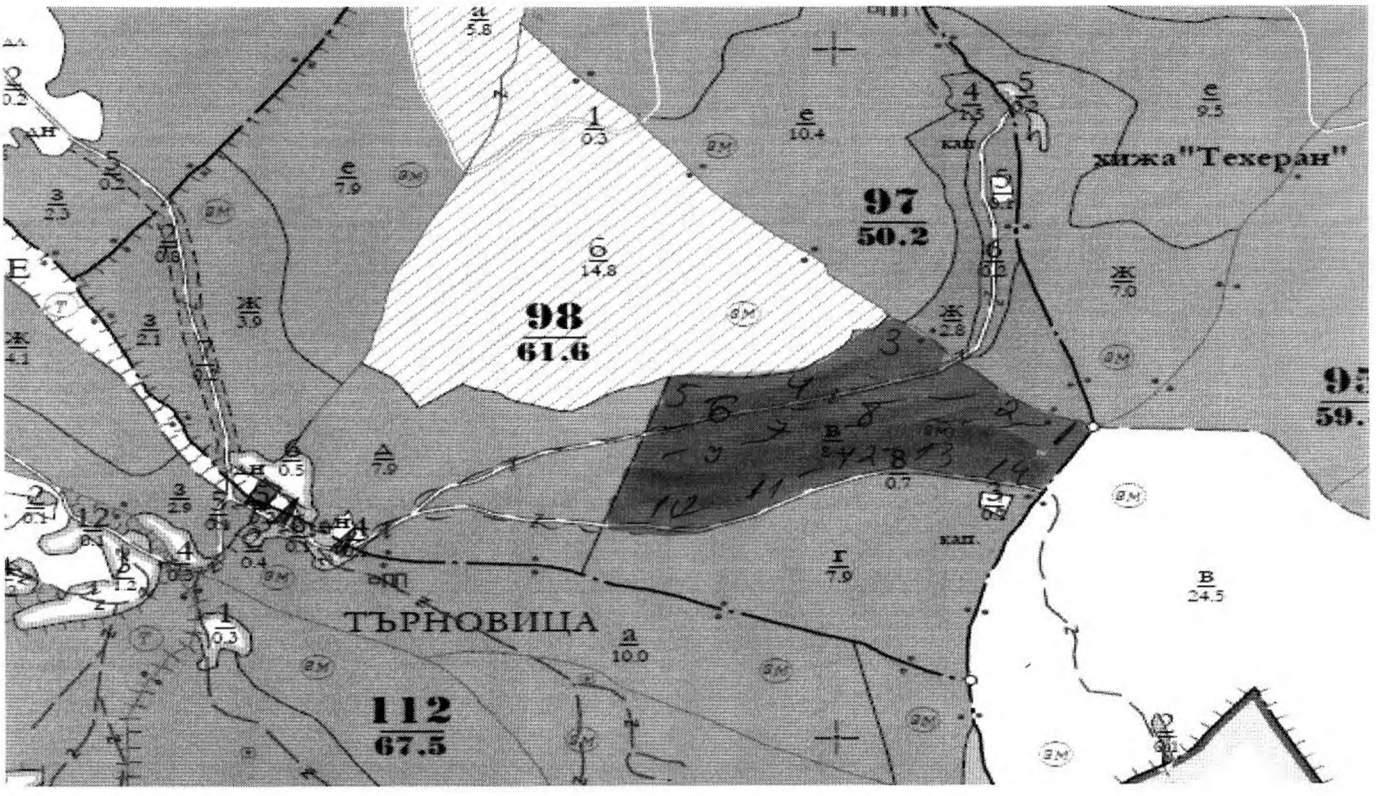

Легенда:

± ± ± ± проектирани коларски вр. извозни пътища
- - - - - - - съществуващи извозни пътища
═══ съществуващ автомобилен път
^^^^^^^ просека
сечище
➳➳➳➳ проектирани тракторни вр. извозни пътища
▲ ▲ ▲ временен склад
xxxxxx трасе на въжена линия
=+=+=+= проектиран автомобилен път
място за отпадъци и ГСМ

На схемата задължително се нанасят контурите на насаждението/имота, съществуващите и проектирани временни горски пътища, просеките, просеките за въжени линии, извозни пътища, временни складове както и връзката им със съществуващата автомобилна пътна мрежа.

II.Технологични указания и параметри на технологичната инфраструктура

1. Дървесината в насаждението да се добива при спазване на технологичната схема по т. I

2. Сечта ще се извършва с (моторен трион, ръчно, машини; кастренето на отсечените стъбла се извършва: в сечище, на временен склад)
С моторен трион. кастренето на отсечените стъбла се извършва: в сечището……
3. Извозът от сечището до временните складове ще се осъществява с……Трактор…… …… на (цели стъбла, дълги/къси секции, сортименти, чипс и др.; с влачене по терена, изцяло натоварени)……..
……дълги/къси секции.; с влачене по терена ……

4. Проектирани нови горски автомобилни пътища съгласно Наредба 5 за строителството в горските територии без промяна на предназначението им: дължина .....м. широчина .....м.
5. Изграждане/ремонт на временни извозни горски пътища (вярното се подчертава):

5.1. Тракторни – допустимо разстояние между тях .....м (не по-малко от 40 м), дължина .....м, широчина 4 м.

5.2. Коларски - разстояние между тях.....м (не по-малко от 40 м), дължина .....м, широчина ... м

6. Просеки за въжени линии: ..... бр.
допустимо разстояние между просеките ..... м., дължина ..... м., широчина ..... м.
7. Направа на просеки .....бр.
допустимо разстояние между тях .....м., дължина .....м., широчина ..... м.
8. Изграждане на нови временни складове (бр., площ в ха) .....
9. Мерки за опазване на оставащите на корен дървета, подраста, младиняка и почвата: Спазване на посоката на поваляне и посоката на извоза на дървесината, поставяне на шикла на местата от терена в които може да се получи ерозия вследствие извоза на дървесината
10. Начини на почистване на сечището Отпадъци да се овощи пиляутпици
11. Материалите ще се извозят до временен склад Търговища
когато мястото на временния склад няма данни, позволяващи точното му определяне или попада извън мащаба на схемата по т. 1, се посочват географските му координати в градуси, минути и секунди.
12.Средно извозно разстояние 700;
13.Други
указания. ВКС 1.1, ВКС 2 ; ВКС 5 да се спазват марките
3 посочени в листи за предварителната информация
Да се изнасят битовите отпадъци от сечището извън горските територии наопределените за това места.
14.Всички операции по подготвителните и основните работи да се извършват съгласно изискванията на Правилника за здравословни и безопасни условия на труд в горите и правилата за противопожарна безопасност в горите.

Известно ми е, че за посочени или попълнени неверни данни в настоящия документ нося наказателна отговорност по реда на Глава девета от Наказателния кодекс.

Изготвил: Георги Киров /подпис, име и фамилия/
дата 26.09.26 г.,
Място на издаване: Ябс Батак
№ и дата на удостоверението за упражняване на лесовъдска практика: 121902/04.11.2015 г.

ЗАПОЗНАТ с технологичния план: ...../попълва се след издаването на позволителното за сеч/
Лицето по чл. 108, ал. 2 от ЗГ, на което е издадено позволително за сеч № .....
.....
/ трите имена, подпис, дата - /
№ и дата на удостоверението за упражняване на лесовъдска практика: .....

Образец по чл. 53, ал. 6 от НСГ

Одобрил:.....
.....
/име, фамилия и подпис/: .....


дата:.....г.,
№ и дата на удостоверението за упражняване на лесовъдска практика: .....

Утвърдил:.....
.....
име, фамилия,/ подпис: .....
/попълва се само в случаите на чл. 53, ал. 4 от НСГ/
дата:.....г.,
№ и дата на удостоверението за упражняване на лесовъдска практика: .....

ТЕХНОЛОГИЧЕН ПЛАН № .2.

За добив на дървесина от отдел.....98.....подотдел.....Г.....
На ТП ДГС/ДЛС/УОГС.....Момчилград.....*/попълва се само за държавни гори/*
Община .....Момчилград.....; Землище .....Момчилград.....;
имот с (кадастрален идентификатор/КВС) №....., */попълва се само за недържавни гори/*

I. Схема за добива на дървесина от насаждението

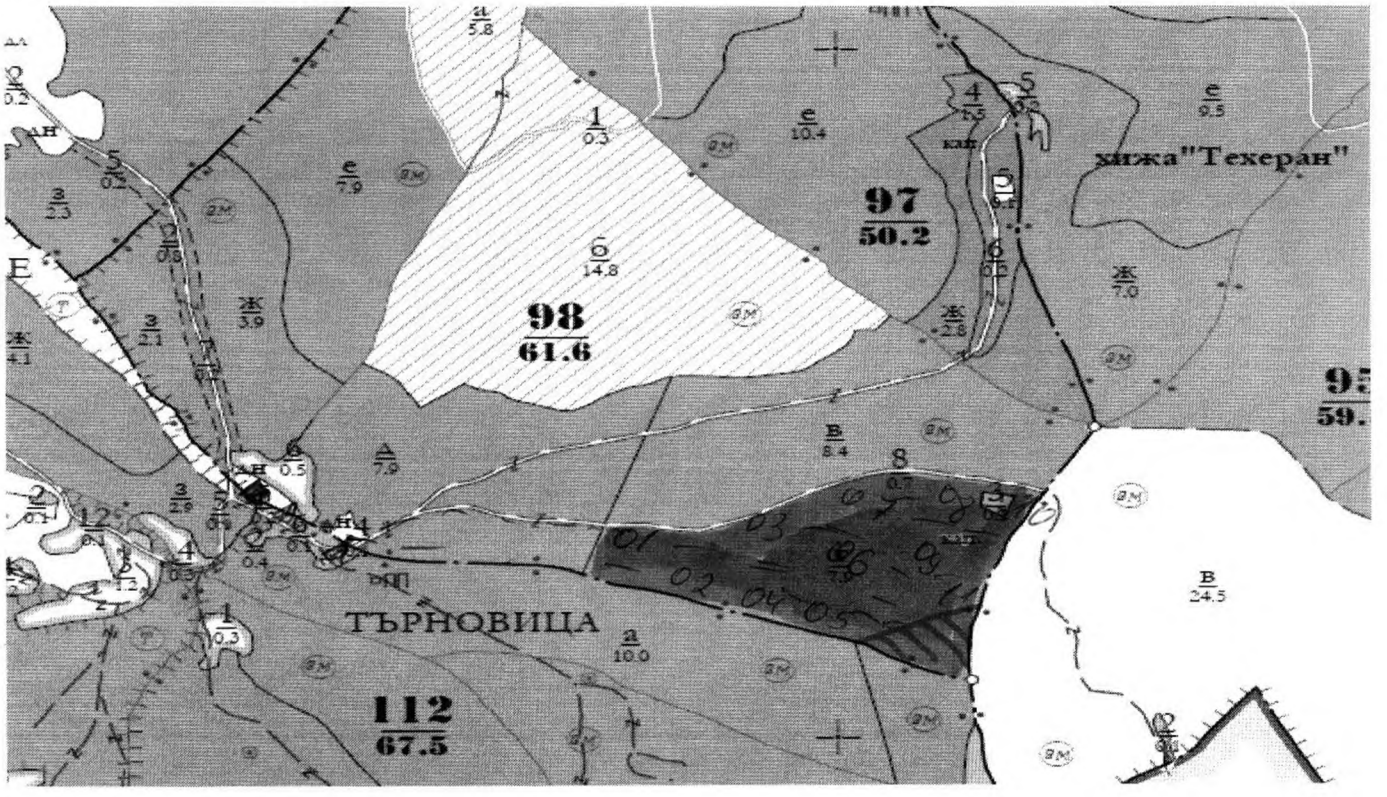

Легенда:

±±±± проектирани коларски вр. извозни пътища
- - - - - - - съществуващи извозни пътища
======= съществуващ автомобилен път
^^^^^^^ просека
..... сечище

////// - изк. проц
»»»»»» проектирани тракторни вр. извозни пътища
▲ ▲ ▲ временен склад
xxxxxx трасе на въжена линия
=+=+=+= проектиран автомобилен път
● ..... място за дъговидотрицателен

На схемата задължително се нанасят контурите на насаждението/имота, съществуващите и проектирани временни горски пътища, просеките, просеките за въжени линии, извозни пътища, временни складове както и връзката им със съществуващата автомобилна пътна мрежа.

II.Технологични указания и параметри на технологичната инфраструктура

1. Дървесината в насаждението да се добива при спазване на технологичната схема по т. I

2. Сечта ще се извършва с (моторен трион, ръчно, машини; кастренето на отсечените стъбла се извършва: в сечище, на временен склад)
С моторен трион. кастренето на отсечените стъбла се извършва: в сечището.....
3. Извозът от сечището до временните складове ще се осъществява с.....трактор.....
..... на (цели стъбла, дълги/къси секции, сортименти, чипс и др.; с влачене по терена, изцяло натоварени).....
.....дълги/къси секции.; с влачене по терена .....

4. Проектирани нови горски автомобилни пътища съгласно Наредба 5 за строителството в горските територии без промяна на предназначението им: дължина .....м. широчина .....м.
5. Изграждане/ремонт на временни извозни горски пътища (вярното се подчертава):

5.1. Тракторни – допустимо разстояние между тях .....м (не по-малко от 40 м), дължина .....м, широчина 4 м.

5.2. Коларски - разстояние между тях.....м (не по-малко от 40 м), дължина .....м, широчина ... м

6. Просеки за въжени линии: ..... бр.
допустимо разстояние между просеките ..... м., дължина ..... м., широчина ..... м.
7. Направа на просеки .....бр.
допустимо разстояние между тях .....м., дължина .....м., широчина ..... м.
8. Изграждане на нови временни складове (бр., площ в ха) .....
9. Мерки за опазване на оставащите на корен дървета, подраста, младиняка и почвата: Спазване на посоката на поваляне и посоката на извоза на дървесината, поставяне на шикла на местата от терена в които може да се получи ерозия вследствие извоза на дървесината
10. Начини на почистване на сечището Отпадъците да се оставят на купчини
11. Материалите ще се извозят до временен склад Търлово бреза
когато мястото на временния склад няма данни, позволяващи точното му определяне или попада извън мащаба на схемата по т. I, се посочват географските му координати в градуси, минути и секунди.
12.Средно извозно разстояние ...600м...;
13.Други указания ВКС 1,1 ВКС-2 ВКС 4,1 ВКС 5 За отсяване горските бисери за предварителната идентификация
Да се изнасят битовите отпадъци от сечището извън горските територии наопределените за това места.
14.Всички операции по подготвителните и основните работи да се извършват съгласно изискванията на Правилника за здравословни и безопасни условия на труд в горите и правилата за противопожарна безопасност в горите.

Известно ми е, че за посочени или попълнени неверни данни в настоящия документ нося наказателна отговорност по реда на Глава девета от Наказателния кодекс.

Изготвил:Георги Киров /подпис, име и фамилия/
дата:27.05.26г.,
Място на издаване ДГС Бяла
№ и дата на удостоверението за упражняване на лесовъдска практика: 121.50/04.12.2е

ЗАПОЗНАТ с технологичния план: ...../попълва се след издаването на позволителното за сеч/
Лицето по чл. 108, ал. 2 от ЗГ, на което е издадено позволително за сеч № .....
.....
/ трите имена, подпис, дата - /
№ и дата на удостоверението за упражняване на лесовъдска практика: .....

Образец по чл. 53, ал. 6 от НСГ

Одобрил:.....
.....
/име, фамилия и подпис/: .....


дата:.....г.,
№ и дата на удостоверението за упражняване на лесовъдска практика: .....

Утвърдил:.....
.....
име, фамилия,/ подпис: .....
/попълва се само в случаите на чл. 53, ал. 4 от НСГ/
дата:.....г.,
№ и дата на удостоверението за упражняване на лесовъдска практика: .....

ТЕХНОЛОГИЧЕН ПЛАН № ....

За добив на дървесина от отдел 99 подотдел "3"
На ТП ДГС/ДЛС/УОГС Батак /попълва се само за държавни гори/
Община Батак; Землище Батак;
имот с (кадастрален идентификатор/КВС) №....., /попълва се само за недържавни гори/

I. Схема за добива на дървесина от насаждението

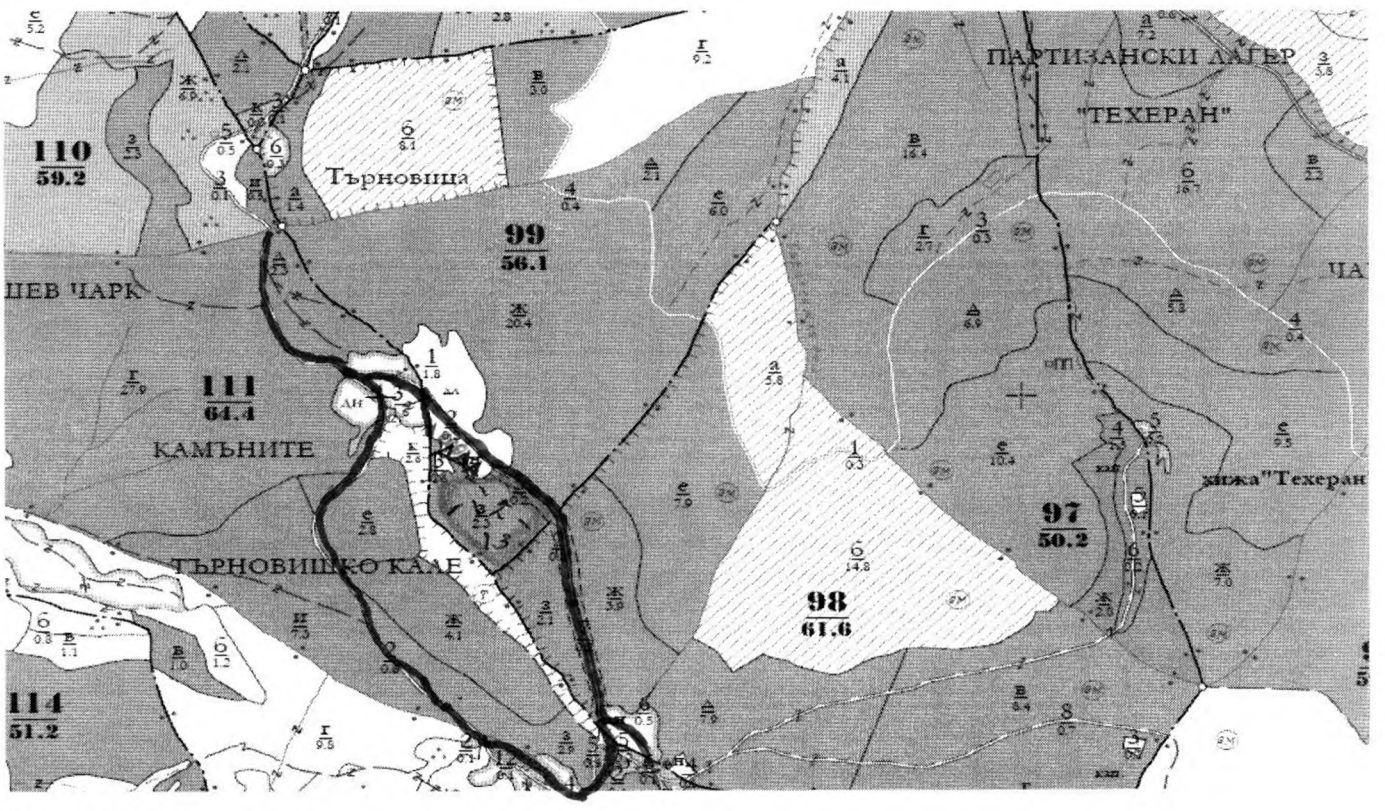

Легенда:

± ± ± ± проектирани коларски вр. извозни пътища
- - - - съществуващи извозни пътища
═══ съществуващ автомобилен път
^^^^^^^ просека
.....
»»»»» проектирани тракторни вр. извозни пътища
временен склад
xxxxxx трасе на въжена линия
=+=+=+= проектиран автомобилен път
ООО 1967 10 39 ГСМ от 9 1 ЕВ ч
.....

На схемата задължително се нанасят контурите на насаждението/имота, съществуващите и проектирани временни горски пътища, просеките, просеките за въжени линии, извозни пътища, временни складове както и връзката им със съществуващата автомобилна пътна мрежа.

II.Технологични указания и параметри на технологичната инфраструктура

1. Дървесината в насаждението да се добива при спазване на технологичната схема по т. I

2. Сечта ще се извършва с (моторен трион, ръчно, машини; кастренето на отсечените стъбла се извършва: в сечище, на временен склад)
С моторен трион. кастренето на отсечените стъбла се извършва: в сечището.....
3. Извозът от сечището до временните складове ще се осъществява с Колесен трактор
..... на (цели стъбла, дълги/къси секции, сортименти, чипс и др.; с влачене по терена, изцяло натоварени).....
.....дълги/къси секции.; с влачене по терена .....

4. Проектирани нови горски автомобилни пътища съгласно Наредба 5 за строителството в горските територии без промяна на предназначението им: дължина .....м. широчина .....м.
5. Изграждане/ремонт на временни извозни горски пътища (вярното се подчертава):

5.1. Тракторни – допустимо разстояние между тях .....м (не по-малко от 40 м), дължина .....м, широчина 4 м.

5.2. Коларски - разстояние между тях.....м (не по-малко от 40 м), дължина .....м, широчина ... м

6. Просеки за въжени линии: ..... бр.
допустимо разстояние между просеките ..... м., дължина ..... м., широчина ..... м.
7. Направа на просеки .....бр.
допустимо разстояние между тях .....м., дължина .....м., широчина ..... м.
8. Изграждане на нови временни складове (бр., площ в ха) .....
9. Мерки за опазване на оставащите на корен дървета, подраста, младиняка и почвата: Спазване на посоката на поваляне и посоката на извоза на дървесината, поставяне на шикла на местата от терена в които може да се получи ерозия вследствие извоза на дървесината
10. Начини на почистване на сечището .....
11. Материалите ще се извозят до временен склад.....
когато мястото на временния склад няма данни, позволяващи точното му определяне или попада извън мащаба на схемата по т. I, се посочват географските му координати в градуси, минути и секунди.
12.Средно извозно разстояние .....;
13.Други указания.....
.....
Да се изнасят битовите отпадъци от сечището извън горските територии наопределените за това места.
14.Всички операции по подготвителните и основните работи да се извършват съгласно изискванията на Правилника за здравословни и безопасни условия на труд в горите и правилата за противопожарна безопасност в горите.

Известно ми е, че за посочени или попълнени неверни данни в настоящия документ нося наказателна отговорност по реда на Глава девета от Наказателния кодекс.

Изготвил..... /*подпис, име и фамилия*/
дата.....г.;
Място на издаване.....
№ и дата на удостоверението за упражняване на лесовъдска практика: .....

ЗАПОЗНАТ с технологичния план: ...../попълва се след издаването на позволителното за сеч/
Лицето по чл. 108, ал. 2 от ЗГ, на което е издадено позволително за сеч № .....
.....
/ трите имена, подпис, дата - /
№ и дата на удостоверението за упражняване на лесовъдска практика: .....

Образец по чл. 53, ал. 6 от НСГ

Одобрил:……
……
/име, фамилия и подпис/: ……


дата:……..г.,
№ и дата на удостоверението за упражняване на лесовъдска практика: ……....

Утвърдил:……
……
име, фамилия,/ подпис: ……
/попълва се само в случаите на чл. 53, ал. 4 от НСГ/
дата:……..г.,
№ и дата на удостоверението за упражняване на лесовъдска практика: ……....

ТЕХНОЛОГИЧЕН ПЛАН № ….

За добив на дървесина от отдел……110……подотдел……д……
На ТП ДГС/ДЛС/УОГС……Ботевград……/*попълва се само за държавни гори*/
Община ……Ботевград……; Землище ……Ботевград……;
имот с (кадастрален идентификатор/КВС) №……, /*попълва се само за недържавни гори*/

I. Схема за добива на дървесина от насаждението

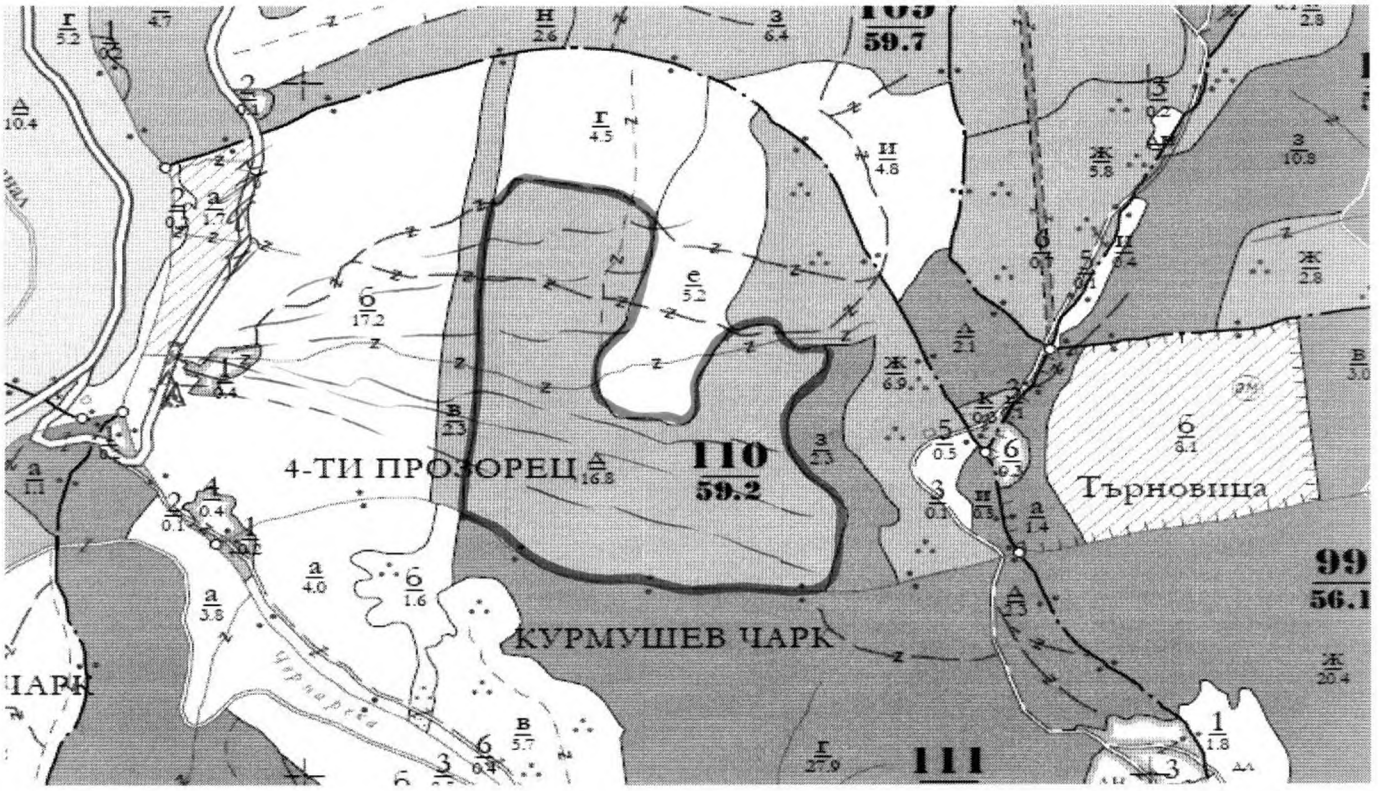

Легенда:

± ± ± ± проектирани коларски вр. извозни пътища
- - - - - - - съществуващи извозни пътища
═══ съществуващ автомобилен път
^^^^^^^ просека
…… Маршрутни площ
»»»»» проектирани тракторни вр. извозни пътища
▲ ▲ ▲ временен склад – Чти - прозорец
xxxxxx трасе на въжена линия
=+=+=+= проектиран автомобилен път
[X] ……Мдозитни и отклонения

На схемата задължително се нанасят контурите на насаждението/имота, съществуващите и проектирани временни горски пътища, просеките, просеките за въжени линии, извозни пътища, временни складове както и връзката им със съществуващата автомобилна пътна мрежа.

II.Технологични указания и параметри на технологичната инфраструктура

1. Дървесината в насаждението да се добива при спазване на технологичната схема по т. I

2. Сечта ще се извършва с (моторен трион, ръчно, машини; кастренето на отсечените стъбла се извършва: в сечище, на временен склад)
С моторен трион. кастренето на отсечените стъбла се извършва: в сечището……
3. Извозът от сечището до временните складове ще се осъществява с……ИТС (скот.)…… на (цели стъбла, дълги/къси секции, сортименти, чипс и др.; с влачене по терена, изцяло натоварени)……..
……дълги/къси секции.; с влачене по терена ……

4. Проектирани нови горски автомобилни пътища съгласно Наредба 5 за строителството в горските територии без промяна на предназначението им: дължина .....м. широчина .....м.
5. Изграждане/ремонт на временни извозни горски пътища (вярното се подчертава):

5.1. Тракторни – допустимо разстояние между тях .....м (не по-малко от 40 м), дължина .....м, широчина 4 м.

5.2. Коларски - разстояние между тях.....м (не по-малко от 40 м), дължина .....м, широчина ... м

6. Просеки за въжени линии: ..... бр.
допустимо разстояние между просеките ..... м., дължина ..... м., широчина ..... м.
7. Направа на просеки .....бр.
допустимо разстояние между тях .....м., дължина .....м., широчина ..... м.
8. Изграждане на нови временни складове (бр., площ в ха) .....
9. Мерки за опазване на оставащите на корен дървета, подраста, младиняка и почвата: Спазване на посоката на поваляне и посоката на извоза на дървесината, поставяне на шикла на местата от терена в които може да се получи ерозия вследствие извоза на дървесината
10. Начини на почистване на сечището Отпадо да се разхвърля равномерно.....
11. Материалите ще се извозят до временен склад.....4-ти прозорец.....
когато мястото на временния склад няма данни, позволяващи точното му определяне или попада извън мащаба на схемата по т. I, се посочват географските му координати в градуси, минути и секунди.
12.Средно извозно разстояние .....;
13.Други
указания.....Защитена зона местообитания, Защитена зона птици BG0002
Да се изнасят битовите отпадъци от сечището извън горските територии наопределените за това места.
14.Всички операции по подготвителните и основните работи да се извършват съгласно изискванията на Правилника за здравословни и безопасни условия на труд в горите и правилата за противопожарна безопасност в горите.

Известно ми е, че за посочени или попълнени неверни данни в настоящия документ нося наказателна отговорност по реда на Глава девета от Наказателния кодекс.

Изготвил:..... Д. Балтов /подпис, име и фамилия/
дата: 12.10.2016 г.,
Място на издаване: гр. Рудозем
№ и дата на удостоверението за упражняване на лесовъдска практика: 12596/19.09.16

ЗАПОЗНАТ с технологичния план: ...../попълва се след издаването на позволителното за сеч/
Лицето по чл. 108, ал. 2 от ЗГ, на което е издадено позволително за сеч № .....
.....
/ трите имена, подпис, дата - /
№ и дата на удостоверението за упражняване на лесовъдска практика: .....

Образец по чл. 53, ал. 6 от НСГ

Одобрил:……
……
/име, фамилия и подпис/: ……


дата:……..г.,
№ и дата на удостоверението за упражняване на лесовъдска практика: ……...

Утвърдил:……
……
име, фамилия,/ подпис: ……
/попълва се само в случаите на чл. 53, ал. 4 от НСГ/
дата:……..г.,
№ и дата на удостоверението за упражняване на лесовъдска практика: ……...

ТЕХНОЛОГИЧЕН ПЛАН № ..1..

За добив на дървесина от отдел……128……подотдел……Н……
На ТП ДГС/~~ДЛС/УОГС~~……Батак……/*попълва се само за държавни гори*/
Община ……Батак……; Землище ……Батак……;
имот с (кадастрален идентификатор/КВС) №……, /*попълва се само за недържавни гори*/

I. Схема за добива на дървесина от насаждението

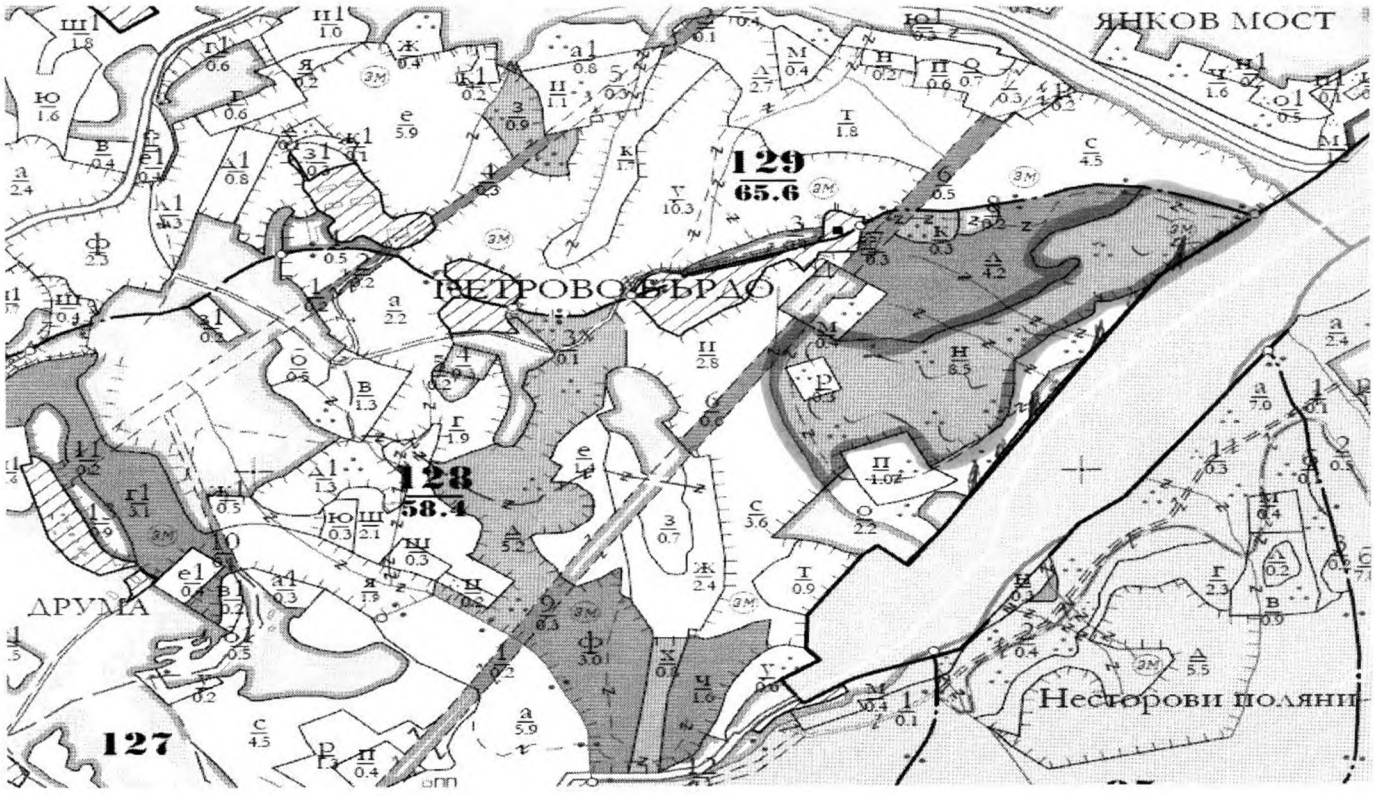

Легенда:

± ± ± ± проектирани коларски вр. извозни пътища
- - - - - - - съществуващи извозни пътища
═══ съществуващ автомобилен път
^^^^^^^ просека
Маржерити площ
»»»»»» проектирани тракторни вр. извозни пътища
▲ ▲ ▲ временен склад Дечи
xxxxxx трасе на въжена линия
=+=+=+= проектиран автомобилен път
метеорологична

На схемата задължително се нанасят контурите на насаждението/имота, съществуващите и проектирани временни горски пътища, просеките, просеките за въжени линии, извозни пътища, временни складове както и връзката им със съществуващата автомобилна пътна мрежа.

II.Технологични указания и параметри на технологичната инфраструктура

1. Дървесината в насаждението да се добива при спазване на технологичната схема по т. I

2. Сечта ще се извършва с (моторен трион, ръчно, машини; кастренето на отсечените стъбла се извършва: в сечище, на временен склад)
С моторен трион. кастренето на отсечените стъбла се извършва: в сечището……
3. Извозът от сечището до временните складове ще се осъществява с Животинска, тягличерска сила /коне/ и горски трактор ..... на (цели стъбла, дълги/къси секции, сортименти, чипс и др.; с влачене по терена, изцяло натоварени)……..
……дълги/къси секции.; с влачене по терена ……

4. Проектирани нови горски автомобилни пътища съгласно Наредба 5 за строителството в горските територии без промяна на предназначението им: дължина .....м. широчина .....м.
5. Изграждане/ремонт на временни извозни горски пътища (вярното се подчертава):

5.1. Тракторни – допустимо разстояние между тях .....м (не по-малко от 40 м), дължина .....м, широчина 4 м.

5.2. Коларски - разстояние между тях.....м (не по-малко от 40 м), дължина .....м, широчина ... м

6. Просеки за въжени линии: ..... бр.
допустимо разстояние между просеките ..... м., дължина ..... м., широчина ..... м.
7. Направа на просеки .....бр.
допустимо разстояние между тях .....м., дължина .....м., широчина ..... м.
8. Изграждане на нови временни складове (бр., площ в ха) .....
9. Мерки за опазване на оставащите на корен дървета, подраста, младиняка и почвата: Спазване на посоката на поваляне и посоката на извоза на дървесината, поставяне на шикла на местата от терена в които може да се получи ерозия вследствие извоза на дървесината
10. Начини на почистване на сечището отпадъци да се събират на купчини.....
11. Материалите ще се извозят до временен склад.....Дига.....

когато мястото на временния склад няма данни, позволяващи точното му определяне или попада извън мащаба на схемата по т. I, се посочват географските му координати в градуси, минути и секунди.

12.Средно извозно разстояние ...3.00км.;
13.Други
указания.Разкрояване на материала съгласно стандарта на ИАГВП
...Насищането попадя за чистене зона местообитания, за чистене зона натура ГМ
Да се изнасят битовите отпадъци от сечището извън горските територии наопределените за това места.
14.Всички операции по подготвителните и основните работи да се извършват съгласно изискванията на Правилника за здравословни и безопасни условия на труд в горите и правилата за противопожарна безопасност в горите.

Известно ми е, че за посочени или попълнени неверни данни в настоящия документ нося наказателна отговорност по реда на Глава девета от Наказателния кодекс.

Изготвил:Борис Ангелов Георгиев/*подпис, име и фамилия*/
дата:10.04.18г.,
Място на издаване:ДГС Витан
№ и дата на удостоверението за упражняване на лесовъдска практика: 9933/22.11.2013г.

ЗАПОЗНАТ с технологичния план: ...../попълва се след издаването на позволителното за сеч/
Лицето по чл. 108, ал. 2 от ЗГ, на което е издадено позволително за сеч № .....
.....
/ трите имена, подпис, дата - /
№ и дата на удостоверението за упражняване на лесовъдска практика: .....

Образец по чл. 53, ал. 6 от НСГ

Одобрил:……
……
/име, фамилия и подпис/: ……


дата:……..г.,
№ и дата на удостоверението за упражняване на лесовъдска практика: ……...

Утвърдил:……
……
име, фамилия,/ подпис: ……
/попълва се само в случаите на чл. 53, ал. 4 от НСГ/
дата:……..г.,
№ и дата на удостоверението за упражняване на лесовъдска практика: ……...

ТЕХНОЛОГИЧЕН ПЛАН № 2..

За добив на дървесина от отдел……138……подотдел……3……
На ТП ДГС/~~ДЛС~~/УОГС……Батак……/*попълва се само за държавни гори*/
Община ……Батак……; Землище ……Батак……;
имот с (кадастрален идентификатор/КВС) №……, /*попълва се само за недържавни гори*/

I. Схема за добива на дървесина от насаждението

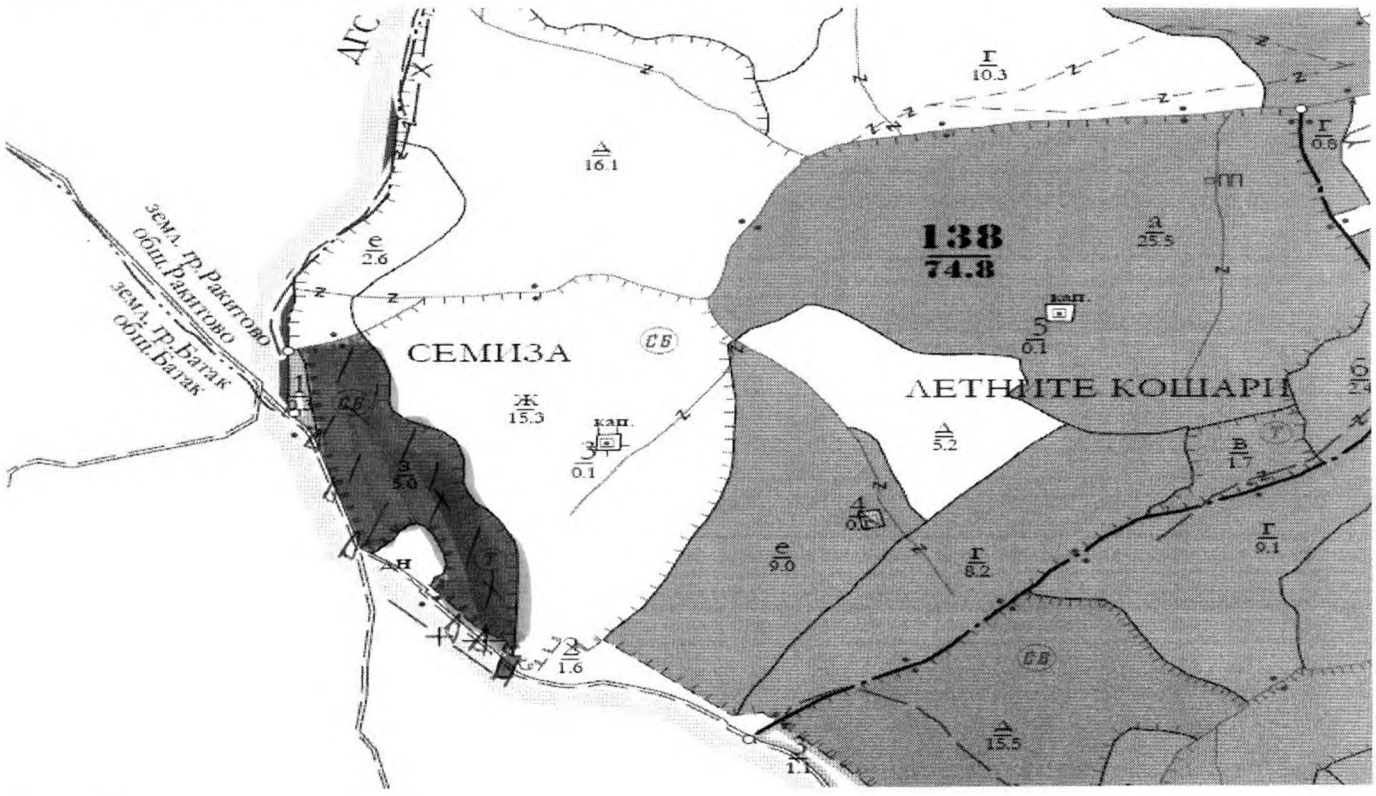

Легенда:

± ± ± ± проектирани коларски вр. извозни пътища
- - - - - - - съществуващи извозни пътища
═══ съществуващ автомобилен път
^^^^^^^ просека
……сечище……

➳➳➳➳ проектирани тракторни вр. извозни пътища
▲ ▲ ▲ временен склад
xxxxxx трасе на въжена линия
=+=+=+= проектиран автомобилен път
……методи отпидуа чГСА1……

На схемата задължително се нанасят контурите на насаждението/имота, съществуващите и проектирани временни горски пътища, просеките, просеките за въжени линии, извозни пътища, временни складове както и връзката им със съществуващата автомобилна пътна мрежа.

II.Технологични указания и параметри на технологичната инфраструктура

1. Дървесината в насаждението да се добива при спазване на технологичната схема по т. I

2. Сечта ще се извършва с (моторен трион, ръчно, машини; кастренето на отсечените стъбла се извършва: в сечище, на временен склад)
С моторен трион. кастренето на отсечените стъбла се извършва: в сечището……
3. Извозът от сечището до временните складове ще се осъществява с……горски трактор……
…… на (цели стъбла, дълги/къси секции, сортименти, чипс и др.; с влачене по терена, изцяло натоварени)……
……дълги/къси секции.; с влачене по терена ……

4. Проектирани нови горски автомобилни пътища съгласно Наредба 5 за строителството в горските територии без промяна на предназначението им: дължина .....м. широчина .....м.
5. Изграждане/ремонт на временни извозни горски пътища (вярното се подчертава):

5.1. Тракторни – допустимо разстояние между тях .....м (не по-малко от 40 м), дължина .....м, широчина 4 м.

5.2. Коларски - разстояние между тях.....м (не по-малко от 40 м), дължина .....м, широчина ... м

6. Просеки за въжени линии: ..... бр.
допустимо разстояние между просеките ..... м., дължина ..... м., широчина ..... м.
7. Направа на просеки .....бр.
допустимо разстояние между тях .....м., дължина .....м., широчина ..... м.
8. Изграждане на нови временни складове (бр., площ в ха) .....
9. Мерки за опазване на оставащите на корен дървета, подраста, младиняка и почвата: Спазване на посоката на поваляне и посоката на извоза на дървесината, поставяне на шикла на местата от терена в които може да се получи ерозия вследствие извоза на дървесината
10. Начини на почистване на сечището Отпадъците да се събират в купчини
11. Материалите ще се извозят до временен склад ... в сечища
когато мястото на временния склад няма данни, позволяващи точното му определяне или попада извън мащаба на схемата по т. 1, се посочват географските му координати в градуси, минути и секунди.
12.Средно извозно разстояние ...100 m;
13.Други
указания ВКС 1.1; ВКС2; ВКС4.1; ВКС 4Б; ВКС 5. Да се спазват
пределите посочени във предварителната информация.
Да се изнасят битовите отпадъци от сечището извън горските територии наопределените за това места.
14.Всички операции по подготвителните и основните работи да се извършват съгласно изискванията на Правилника за здравословни и безопасни условия на труд в горите и правилата за противопожарна безопасност в горите.

Известно ми е, че за посочени или попълнени неверни данни в настоящия документ нося наказателна отговорност по реда на Глава девета от Наказателния кодекс.

Изготвил:Георги Киров /*подпис, име и фамилия*/
дата:26.07.26г.,
Място на издаване:Г.Г.Батак
№ и дата на удостоверението за упражняване на
лесовъдска практика: 12150/04.08.2015

ЗАПОЗНАТ с технологичния план: ...../попълва се след издаването на позволителното за сеч/
Лицето по чл. 108, ал. 2 от ЗГ, на което е издадено позволително за сеч № .....
.....
/ трите имена, подпис, дата - /
№ и дата на удостоверението за упражняване на лесовъдска практика: .....

Образец по чл. 53, ал. 6 от НСГ

Одобрил:……
……
/име, фамилия и подпис/: ……


дата:……..г.,
№ и дата на удостоверението за упражняване на лесовъдска практика: ……..

Утвърдил:……
……
име, фамилия,/ подпис: ……
/попълва се само в случаите на чл. 53, ал. 4 от НСГ/
дата:……..г.,
№ и дата на удостоверението за упражняване на лесовъдска практика: ……..

ТЕХНОЛОГИЧЕН ПЛАН № ….

За добив на дървесина от отдел……144……подотдел……г……
На ТП ДГС/~~ДЛС~~/УОГС……Бяла……/*попълва се само за държавни гори*/
Община ……Бяла……; Землище ……Бяла……;
имот с (кадастрален идентификатор/КВС) №……, /*попълва се само за недържавни гори*/

I. Схема за добива на дървесина от насаждението

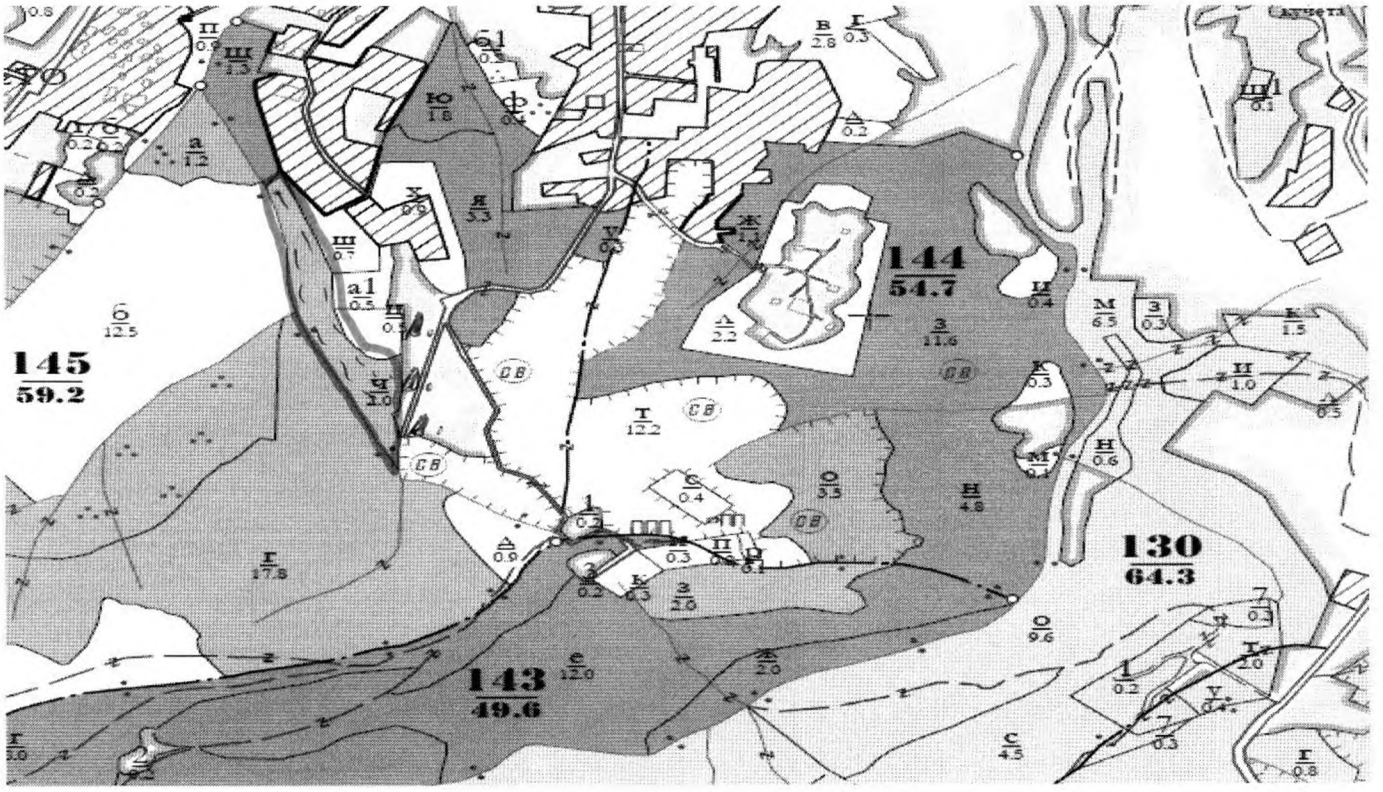

Легенда:

± ± ± ± проектирани коларски вр. извозни пътища
- - - - - - - съществуващи извозни пътища
═══════ съществуващ автомобилен път
^^^^^^^ просека
…….

»»»»» проектирани тракторни вр. извозни пътища
▲ ▲ ▲ временен склад *търгови ливада*
xxxxxx трасе на въжена линия
=+=+=+= проектиран автомобилен път
а място за отглед

На схемата задължително се нанасят контурите на насаждението/имота, съществуващите и проектирани временни горски пътища, просеките, просеките за въжени линии, извозни пътища, временни складове както и връзката им със съществуващата автомобилна пътна мрежа.

II.Технологични указания и параметри на технологичната инфраструктура

1. Дървесината в насаждението да се добива при спазване на технологичната схема по т. I

2. Сечта ще се извършва с (моторен трион, ръчно, машини; кастренето на отсечените стъбла се извършва: в сечище, на временен склад)
С моторен трион. кастренето на отсечените стъбла се извършва: в сечището……
3. Извозът от сечището до временните складове ще се осъществява с…*Животински тегленици сила (коне) и горски трактор*…… на (цели стъбла, дълги/къси секции, сортименти, чипс и др.; с влачене по терена, изцяло натоварени)……..
……дълги/къси секции.; с влачене по терена ……

4. Проектирани нови горски автомобилни пътища съгласно Наредба 5 за строителството в горските територии без промяна на предназначението им: дължина .....м. широчина .....м.
5. Изграждане/ремонт на временни извозни горски пътища (вярното се подчертава):

5.1. Тракторни – допустимо разстояние между тях .....м (не по-малко от 40 м), дължина .....м, широчина 4 м.

5.2. Коларски - разстояние между тях.....м (не по-малко от 40 м), дължина .....м, широчина ... м

6. Просеки за въжени линии: ..... бр.
допустимо разстояние между просеките ..... м., дължина ..... м., широчина ..... м.
7. Направа на просеки .....бр.
допустимо разстояние между тях .....м., дължина .....м., широчина ..... м.
8. Изграждане на нови временни складове (бр., площ в ха) .....
9. Мерки за опазване на оставащите на корен дървета, подраста, младиняка и почвата: Спазване на посоката на поваляне и посоката на извоза на дървесината, поставяне на шикла на местата от терена в които може да се получи ерозия вследствие извоза на дървесината
10. Начини на почистване на сечището ...отпадъците да се събират на купчини.....
11. Материалите ще се извозят до временен склад.....трезвиевец - ливадата.....
когато мястото на временния склад няма данни, позволяващи точното му определяне или попада извън мащаба на схемата по т. 1, се посочват географските му координати в градуси, минути и секунди.
12.Средно извозно разстояние ...3.5.0...;
13.Други
указания...Координатите на мъгла сега специфицирания на НУГП
.....и спазване на условията на разрешителното. Стриф-ни
Да се изнасят битовите отпадъци от сечището извън горските територии наопределените за това места.
14.Всички операции по подготвителните и основните работи да се извършват съгласно изискванията на Правилника за здравословни и безопасни условия на труд в горите и правилата за противопожарна безопасност в горите.

Известно ми е, че за посочени или попълнени неверни данни в настоящия документ нося наказателна отговорност по реда на Глава девета от Наказателния кодекс.

Изготвил:.....Петър..... ...Близнаев..... /подпис, име и фамилия/
дата:.16.07.20.г.,
Място на издаване...гр. Батак
№ и дата на удостоверението за упражняване на
лесовъдска практика: ...19924/ 19.05.21.

ЗАПОЗНАТ с технологичния план: ...../попълва се след издаването на позволителното за сеч/
Лицето по чл. 108, ал. 2 от ЗГ, на което е издадено позволително за сеч № .....
.....
/ трите имена, подпис, дата - /
№ и дата на удостоверението за упражняване на лесовъдска практика: .....

Образец по чл. 53, ал. 6 от НСГ

Одобрил:……
……
/име, фамилия и подпис/: ……


дата:……..г.,
№ и дата на удостоверението за упражняване на лесовъдска практика: ……..

Утвърдил:……
……
име, фамилия,/ подпис: ……
/попълва се само в случаите на чл. 53, ал. 4 от НСГ/
дата:……..г.,
№ и дата на удостоверението за упражняване на лесовъдска практика: ……..

ТЕХНОЛОГИЧЕН ПЛАН № ….2

За добив на дървесина от отдел……168……подотдел……М……
На ТП ДГС/~~ДЛС/УОГС~~……Батак……/*попълва се само за държавни гори*/
Община ……Батак……; Землище ……Батак……;
имот с (кадастрален идентификатор/КВС) №……, /*попълва се само за недържавни гори*/

I. Схема за добива на дървесина от насаждението

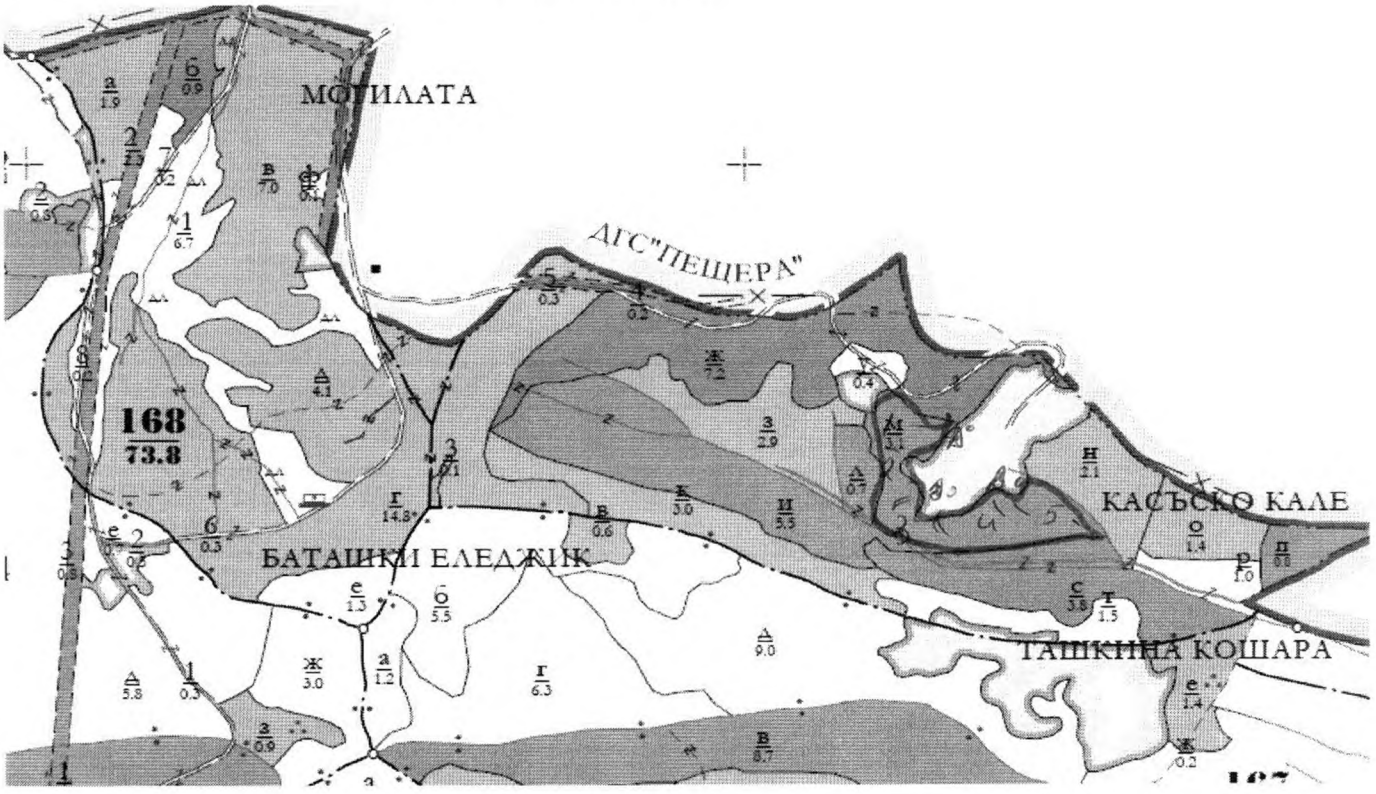

Легенда:

± ± ± ± проектирани коларски вр. извозни пътища
- - - - - - - съществуващи извозни пътища
═══════ съществуващ автомобилен път
^^^^^^^ просека
……
»»»»» проектирани тракторни вр. извозни пътища
▲ ▲ ▲ временен склад
xxxxxx трасе на въжена линия
=+=+=+= проектиран автомобилен път
Ø ……Място за отглед

На схемата задължително се нанасят контурите на насаждението/имота, съществуващите и проектирани временни горски пътища, просеките, просеките за въжени линии, извозни пътища, временни складове както и връзката им със съществуващата автомобилна пътна мрежа.

II.Технологични указания и параметри на технологичната инфраструктура

1. Дървесината в насаждението да се добива при спазване на технологичната схема по т. I

2. Сечта ще се извършва с (моторен трион, ръчно, машини; кастренето на отсечените стъбла се извършва: в сечище, на временен склад)
С моторен трион. кастренето на отсечените стъбла се извършва: в сечището……
3. Извозът от сечището до временните складове ще се осъществява с ……Животински тегличи сили (коне) и горски трактор…… на (цели стъбла, дълги/къси секции, сортименти, чипс и др.; с влачене по терена, изцяло натоварени)……
……дълги/къси секции.; с влачене по терена ……

4. Проектирани нови горски автомобилни пътища съгласно Наредба 5 за строителството в горските територии без промяна на предназначението им: дължина ……м. широчина ……м.
5. Изграждане/ремонт на временни извозни горски пътища (вярното се подчертава):

5.1. Тракторни – допустимо разстояние между тях .....м (не по-малко от 40 м), дължина ……м, широчина 4 м.

5.2. Коларски - разстояние между тях.....м (не по-малко от 40 м), дължина ……м, широчина ... м

6. Просеки за въжени линии: ……. бр.
допустимо разстояние между просеките ..... м., дължина ..... м., широчина ..... м.
7. Направа на просеки .....бр.
допустимо разстояние между тях.....м., дължина ……м., широчина ..... м.
8. Изграждане на нови временни складове (бр., площ в ха) .....
9. Мерки за опазване на оставащите на корен дървета, подраста, младиняка и почвата: Спазване на посоката на поваляне и посоката на извоза на дървесината, поставяне на шикла на местата от терена в които може да се получи ерозия вследствие извоза на дървесината
10. Начини на почистване на сечището Отпадъците да се сложат по купчини
11. Материалите ще се извозят до временен склад Неприватливата ливада
когато мястото на временния склад няма данни, позволяващи точното му определяне или попада извън мащаба на схемата по т. 1, се посочват географските му координати в градуси, минути и секунди.
12.Средно извозно разстояние 150;
13.Други
указания Разкройване на м-ла СБГЛ съгласно изискванията на Чл.20 т.9 спазва не условията на превантивната защита
Да се изнасят битовите отпадъци от сечището извън горските територии набпределените за това места.
14.Всички операции по подготвителните и основните работи да се извършват съгласно изискванията на Правилника за здравословни и безопасни условия на труд в горите и правилата за противопожарна безопасност в горите.

Известно ми е, че за посочени или попълнени неверни данни в настоящия документ нося наказателна отговорност по реда на Глава девета от Наказателния кодекс.

Изготвил: Георги Серафимов */подпис, име и фамилия/*
дата: 16.02.20 г.,
Място на издаване: ДГС Белоградчик
№ и дата на удостоверението за упражняване на лесовъдска практика: 100316/22.11.10.

ЗАПОЗНАТ с технологичния план: ……/попълва се след издаването на позволителното за сеч/
Лицето по чл. 108, ал. 2 от ЗГ, на което е издадено позволително за сеч № .....
……
/ трите имена, подпис, дата - /
№ и дата на удостоверението за упражняване на лесовъдска практика: ……

Приложение №3 към Заповед №372 от 22.04.2026 г. на Изпълнителния директор на ИАГ

Образец по чл. 53, ал. 6 от НСГ

Одобрил:.....
инж. Димитър Иванов
/име, фамилия и подпис/:.....


дата: 23.10.2026 г.
№ и дата на удостоверението за упражняване на лесовъдска практика: 9326/16.05.2013 г.

Утвърдил:.....
.....
име, фамилия,/ подпис:.....
/попълва се само в случаите на чл. 53, ал. 4 от НСГ/
дата:.....г.,
№ и дата на удостоверението за упражняване на лесовъдска практика: .....

ТЕХНОЛОГИЧЕН ПЛАН № ...1

За добив на дървесина от отдел 29 подотдел В
На ТП ДГС/ДЛС/УОГС Банак /попълва се само за държавни гори/
Община Банак; Землище с. Нова махала;
имот с (кадастрален идентификатор/КВС) №....., /попълва се само за недържавни гори/

I. Схема за добива на дървесина от насаждението

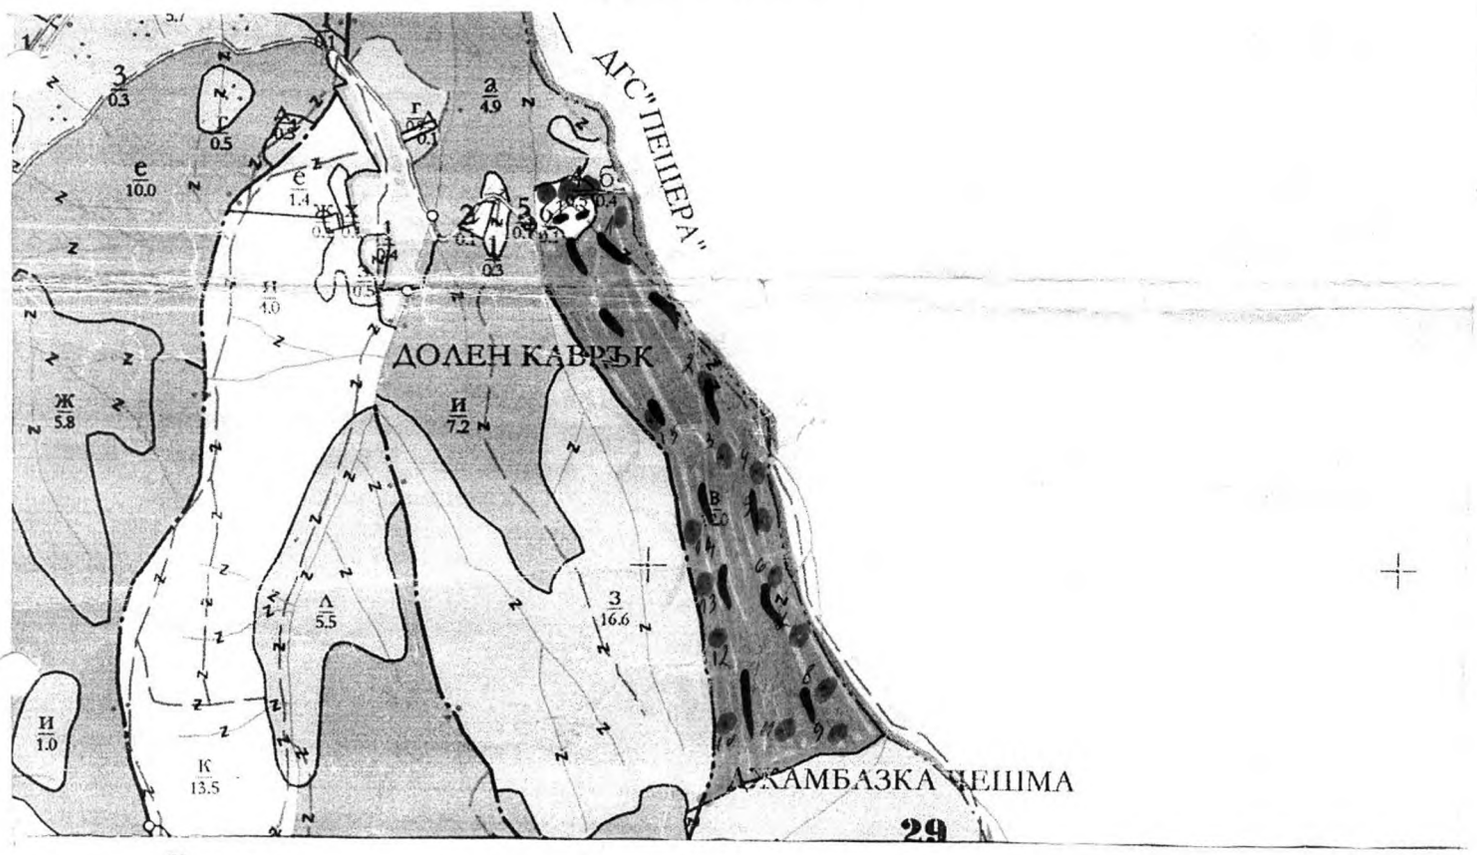

Легенда:

- ± ± ± ± проектирани коларски вр. извозни пътища
- проектирани тракторни вр. извозни пътища
- съществуващи извозни пътища
- временен склад кавръка
- съществуващ автомобилен път
- xxxxxx трасе на въжена линия
- просека
- проектиран автомобилен път
- Отворена прозорци 15 м
- място за зареждане - дизелов агрегат

На схемата задължително се нанасят контурите на насаждението/имота, съществуващите и проектирани времен горски пътища, просеките, просеките за въжени линии, извозни пътища, временни складове както и връзката им с съществуващата автомобилна пътна мрежа.

II. Технологични указания и параметри на технологичната инфраструктура

1. Дървесината в насаждението да се добива при спазване на технологичната схема по т. I
2. Сечта ще се извършва с (моторен трион, ръчно, машини; кастренето на отсечените стъбла се извършва: сечище, на временен склад) с моторен трион, кастренето се извършва в сечище

3. Извозът от сечището до временните складове ще се осъществява с Колесен трактор
Дължина сила
на (цели стъбла, дълги/къси секции, сортименти, чипс и др.; с влачене по терена, изцяло натоварени)
На къси секции, сортименти, с влачене по терена

4. Проектирани нови горски автомобилни пътища съгласно Наредба 5 за строителството в горските територии без промяна на предназначението им: дължина .....м. широчина .....м.

5. Изграждане/ремонт на временни извозни горски пътища (вярното се подчертава):

5.1. Тракторни – допустимо разстояние между тях .....м (не по-малко от 40 м), дължина .....м, широчина 4 м.

5.2. Коларски - разстояние между тях.....м (не по-малко от 40 м), дължина .....м, широчина ... м

6. Просеки за въжени линии: ..... бр.
допустимо разстояние между просеките ..... м., дължина ..... м., широчина ..... м.

7. Направа на просеки .....бр.
допустимо разстояние между тях .....м., дължина .....м., широчина ..... м.

8. Изграждане на нови временни складове (бр., площ в ха) .....

9. Мерки за опазване на оставащите на корен дървета, подраста, младиняка и почвата
Да не опазват да нараняване оставащите немаркирани дървета

10. Начини на почистване на сечището Събиране на отпада на купчини

11. Материалите ще се извозят до временен склад Кобрата

когато мястото на временния склад няма данни, позволяващи точното му определяне или попада извън мащаба на схемата по т. I, се посочват географските му координати в градуси, минути и секунди.

12. Средно извозно разстояние 400 м.;

13. Други указания: Разкрой балансовата материала да бъде съгласно сортиментната ведомост на НАГИЛ - Смолян. Фасонираните трупи да бъдат с дължина 4 м.

Да се изнасят битовите отпадъци от сечището извън горските територии на определените за това места.

14. Всички операции по подготвителните и основните работи да се извършват съгласно изискванията на Правилника за здравословни и безопасни условия на труд в горите и правилата за противопожарна безопасност в горите.

Известно ми е, че за посочени или попълнени неверни данни в настоящия документ нося наказателна отговорност по реда на Глава девета от Наказателния кодекс,

Изготвил: ..... /подпис, име и фамилия/

дата: 12.10.2021 г.,

Място на издаване: гр. Кобрата

№ и дата на удостоверението за упражняване на лесовъдска практика: 5453/20-02-2021

ЗАПОЗНАТ с технологичния план: ...../попълва се след издаването на позволителното за сеч/

Лицето по чл. 108, ал. 2 от ЗГ, на което е издадено позволително за сеч № .....

..... / трите имена, подпис, дата - /

№ и дата на удостоверението за упражняване на лесовъдска практика: .....